



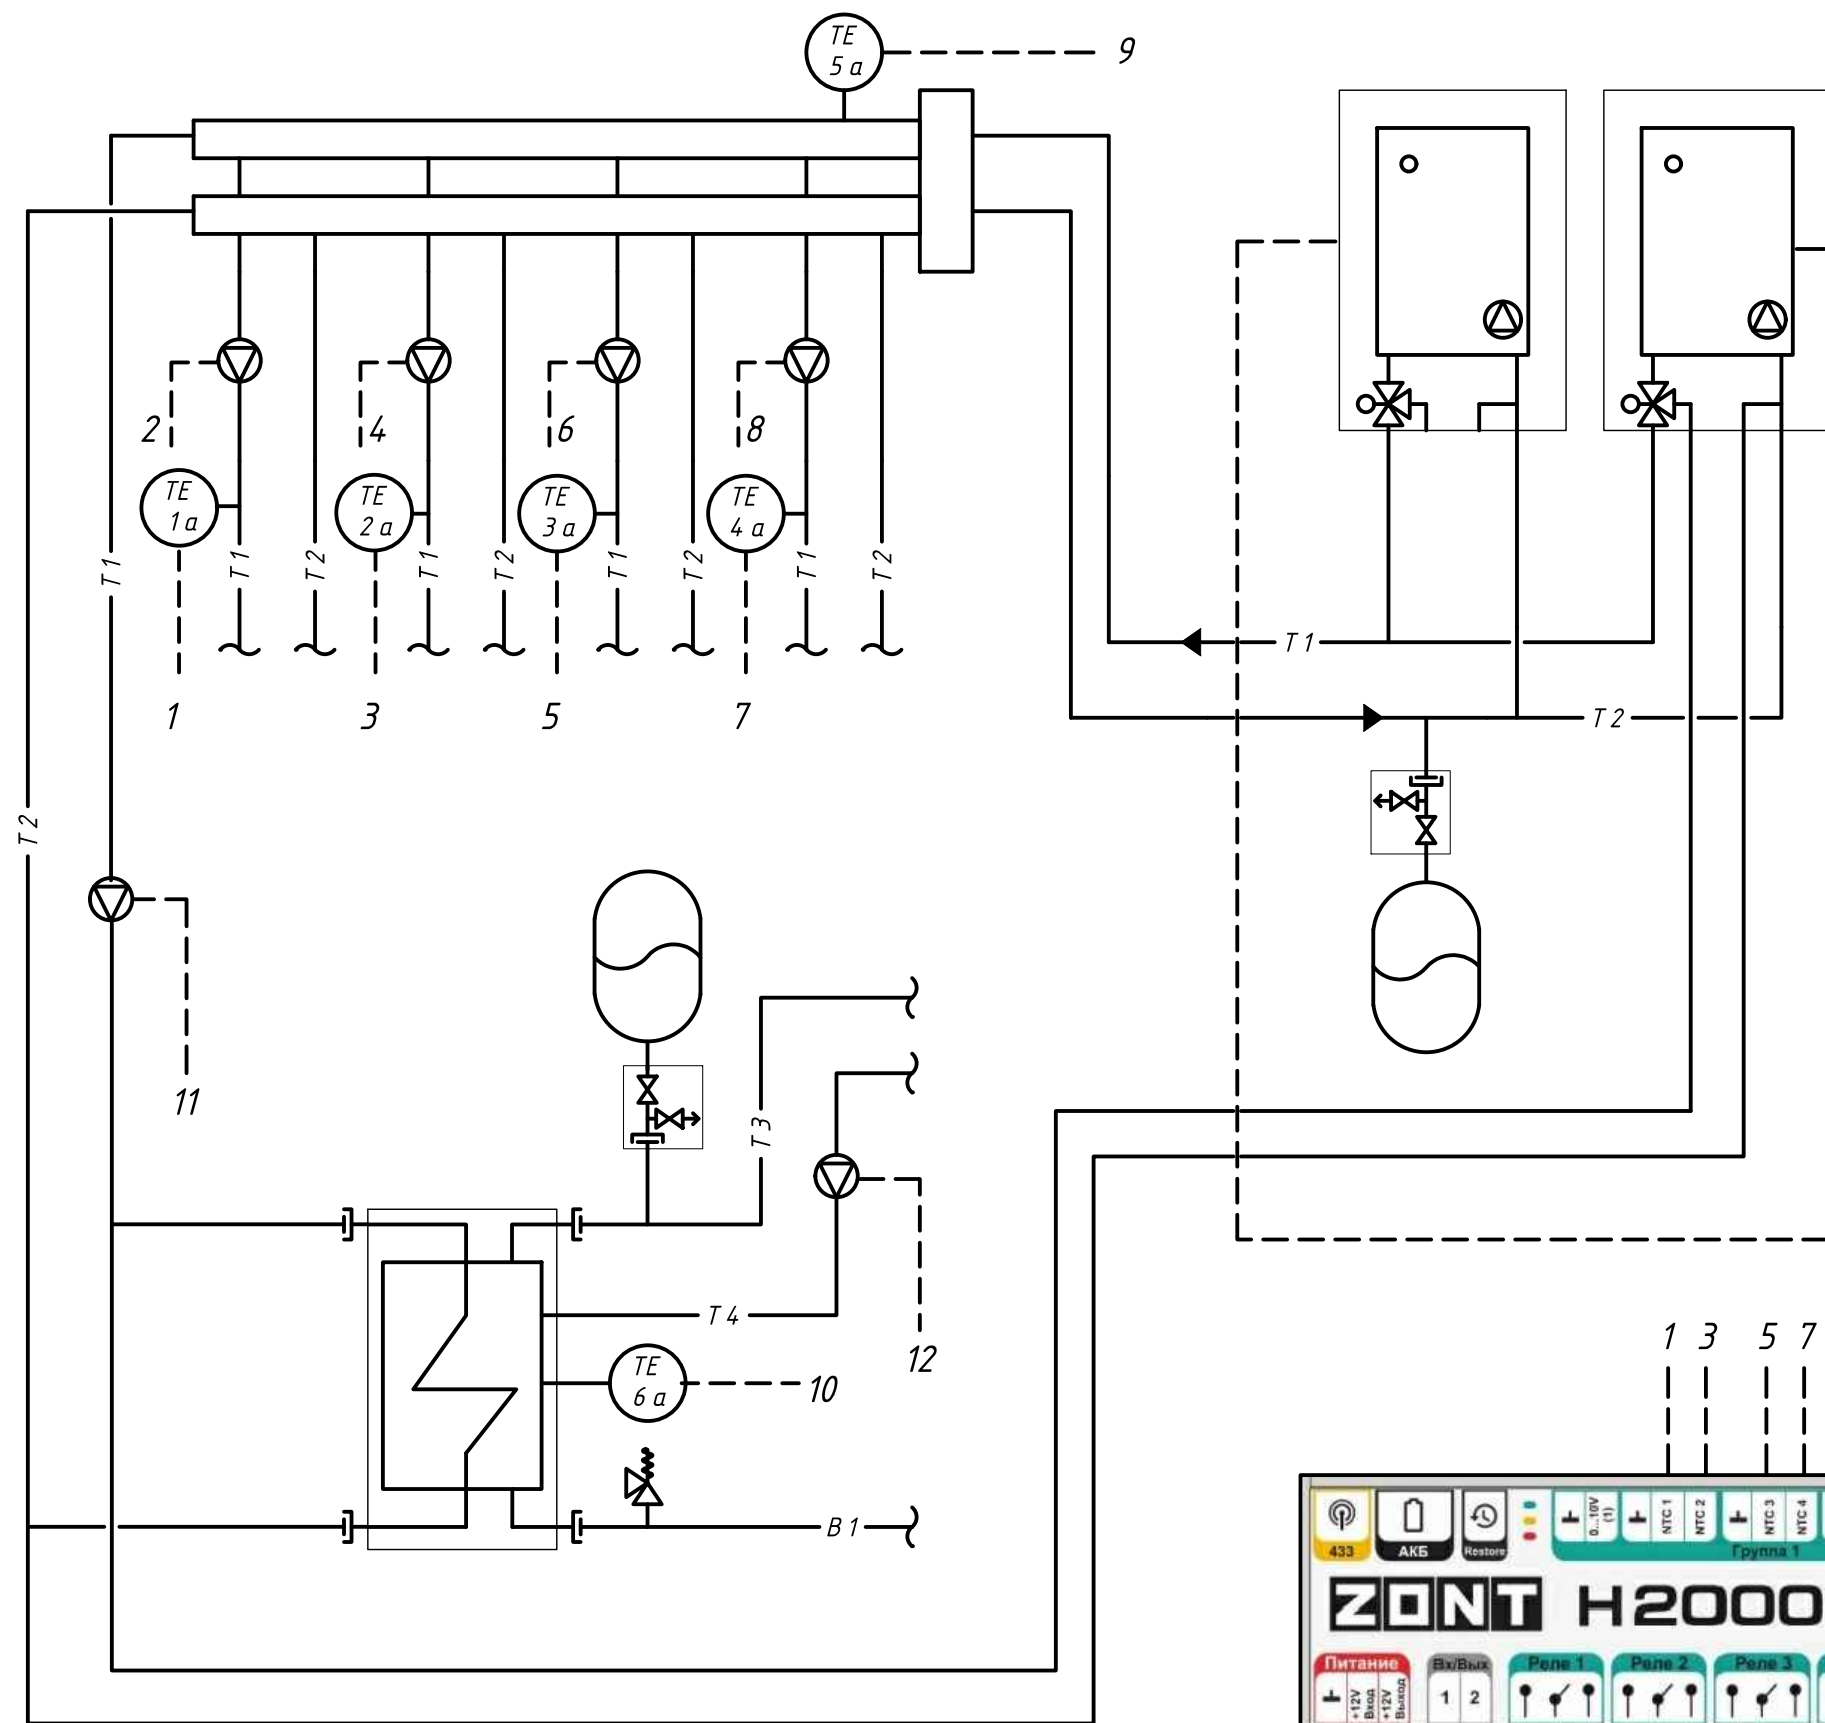


Спецификация оборудования.

Поз	Наименование	Кол - во
КТ 1	Универсальный контроллер Н 2000+ PRO	1
ТЕ 1- ТЕ 6	Датчик температуры проводной в гильзе NTC-10	6
ТЕ 7	Датчик уличной температуры ZONT МЛ-773	1

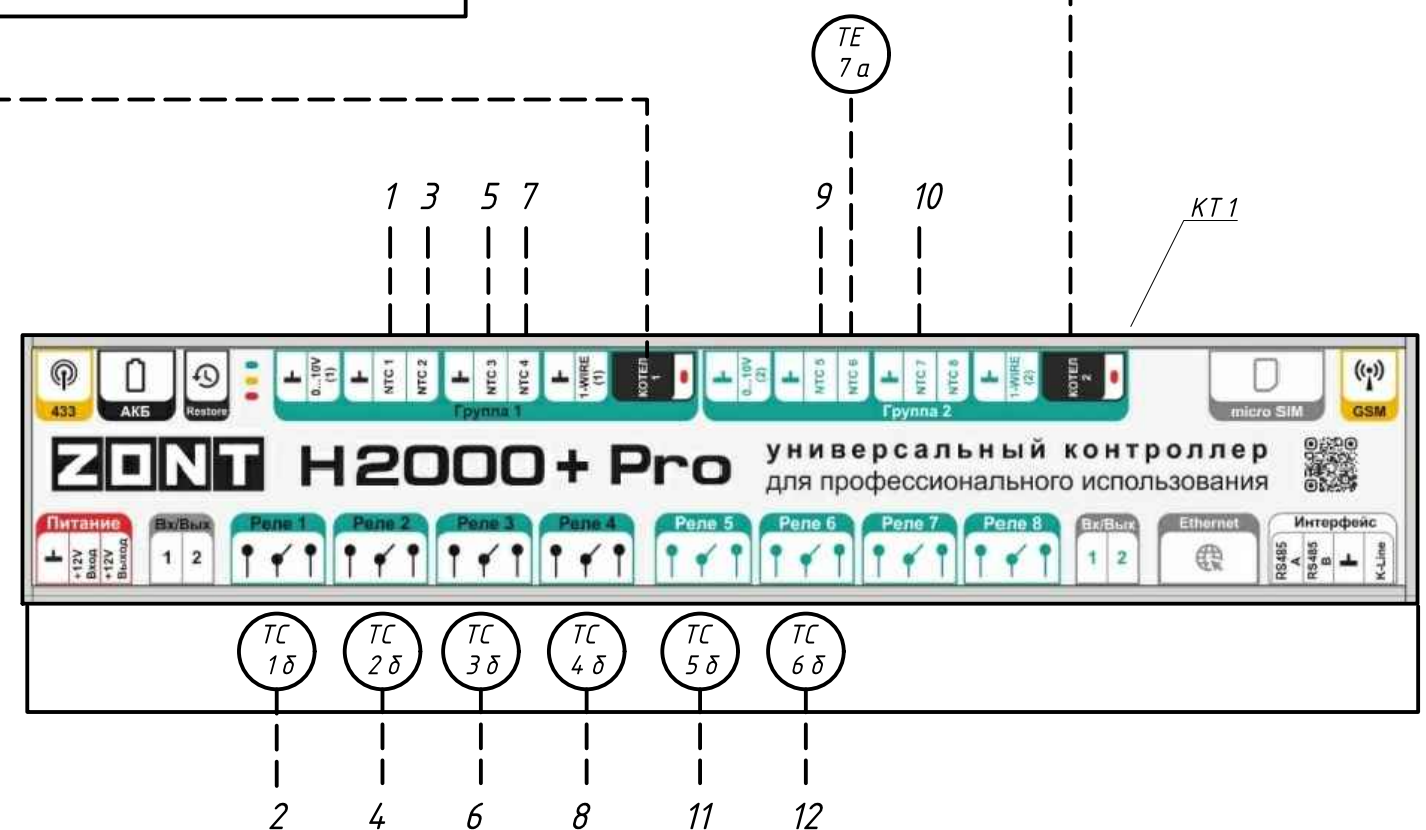


220 В
913 ВА

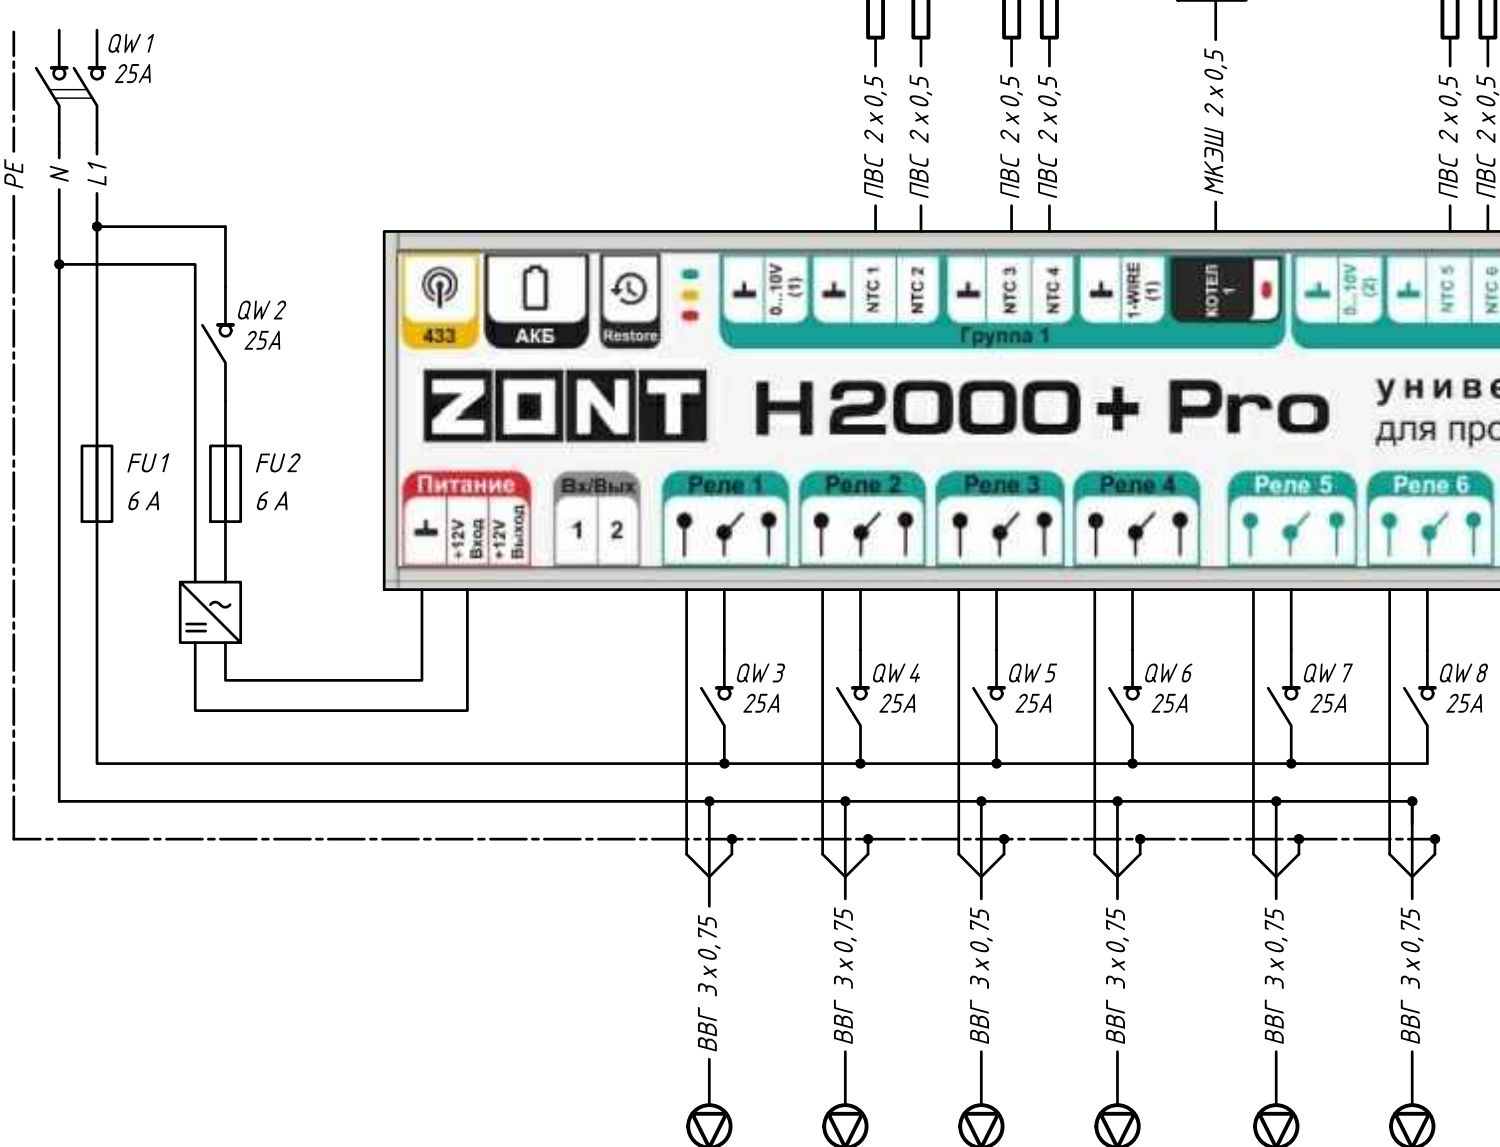


Номер контура	1	2	3	4	5	6
Наименование контура управления.	Отопление котельной	Отопление гараж	Отопление беседка	Отопление дом	Загрузка бойлера ГВС	Рециркуляция ГВС
Полная нагрузка ВА	53	200	200	200	60	200

Подключение настенного котла.

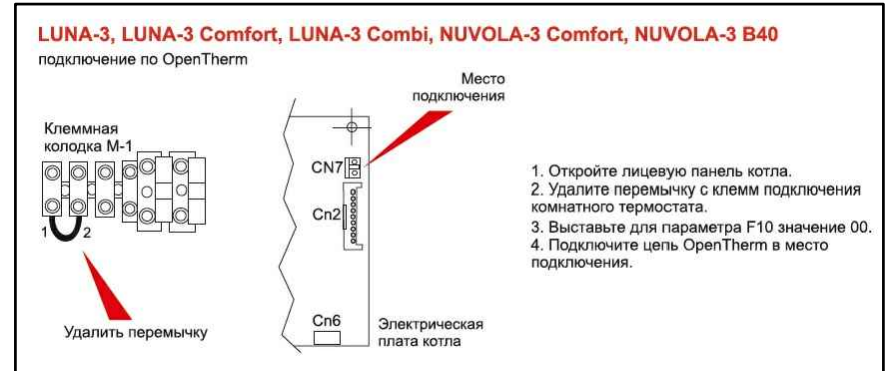

Подключение датчика NTC

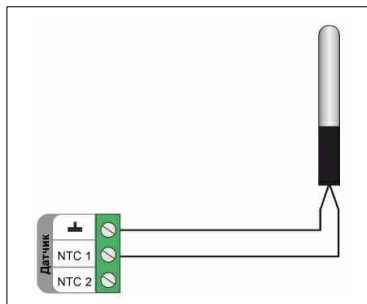

Спецификация оборудования.

Поз	Наименование	Кол-во
FU1-2	Предохранитель на DIN рейку 6 А.	2
QW1	Выключатель -разъединитель ВН -32 двухполюсный.	1
QW2-8	Выключатель -разъединитель ВН -32 однополюсный.	7