



Экспликация помещений.

Поз	Наименование помещения	Площадь м <sup>2</sup>
101	Прихожая	8.00
102	Тех. помещение	6.10
103	Коридор	15.30
104	Санузел	2.50
105	Санузел	6.20
106	Гостиная	43.90
107	Кухня	13.20
108	Кладовая	5.20
109	Мастер гардеробная	4.40
110	Мастер спальня	14.20
111	Детская 1	14.70
112	Детская 2	14.10
113	Детская 3	14.10
Всего:		161.90

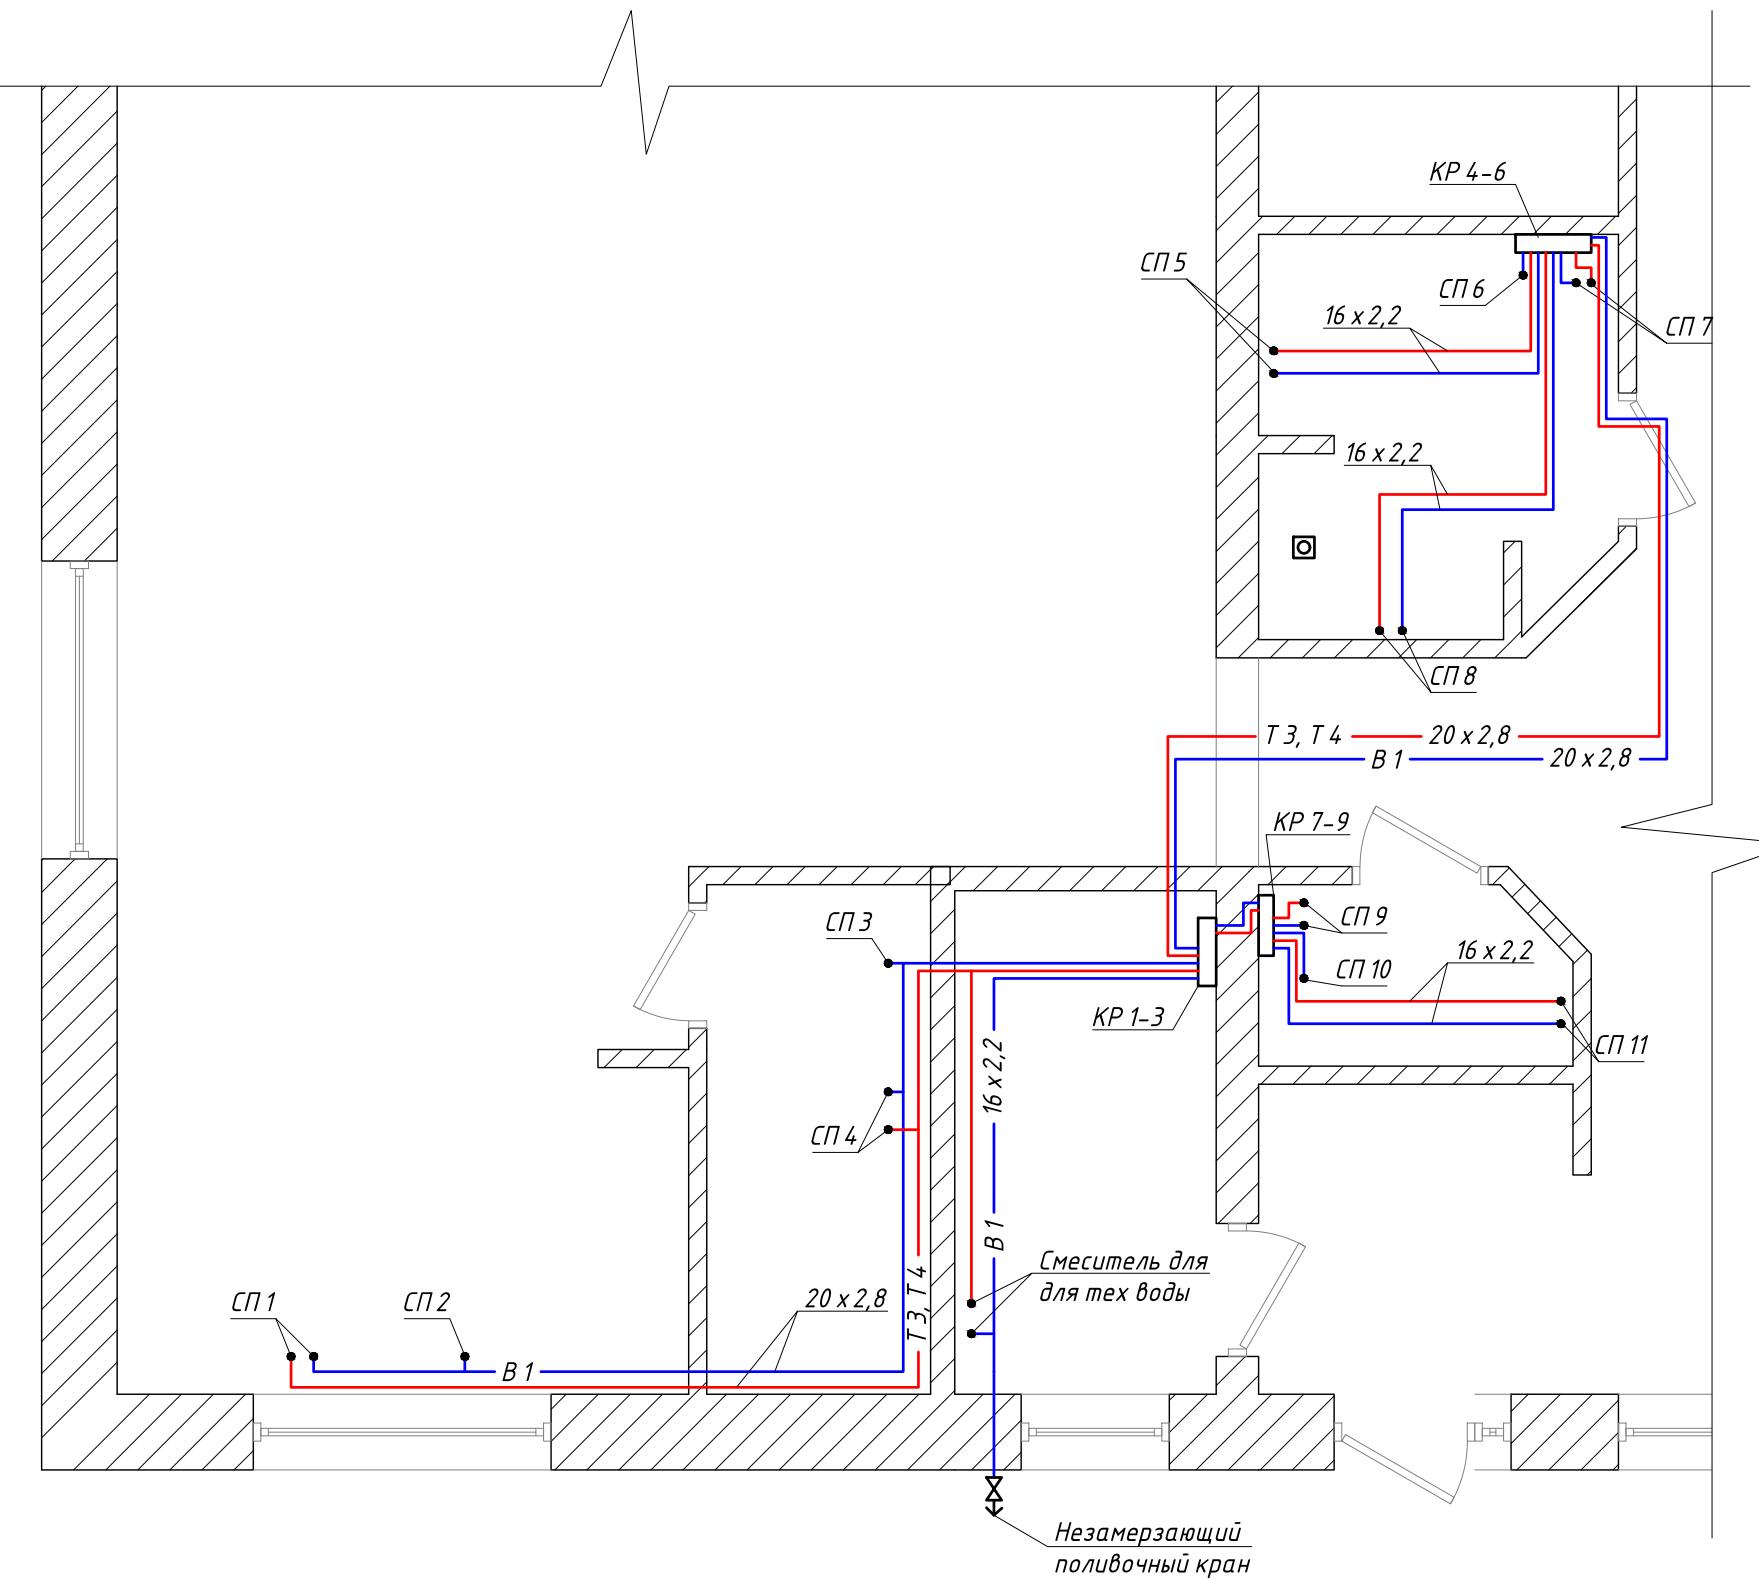

Поз	Наименование	Кол-во
1	Труба из сшитого полиэтилена PE-Xa EVON 16 x 2,2	56
2	Труба из сшитого полиэтилена PE-Xa EVON 20 x 2,8	69

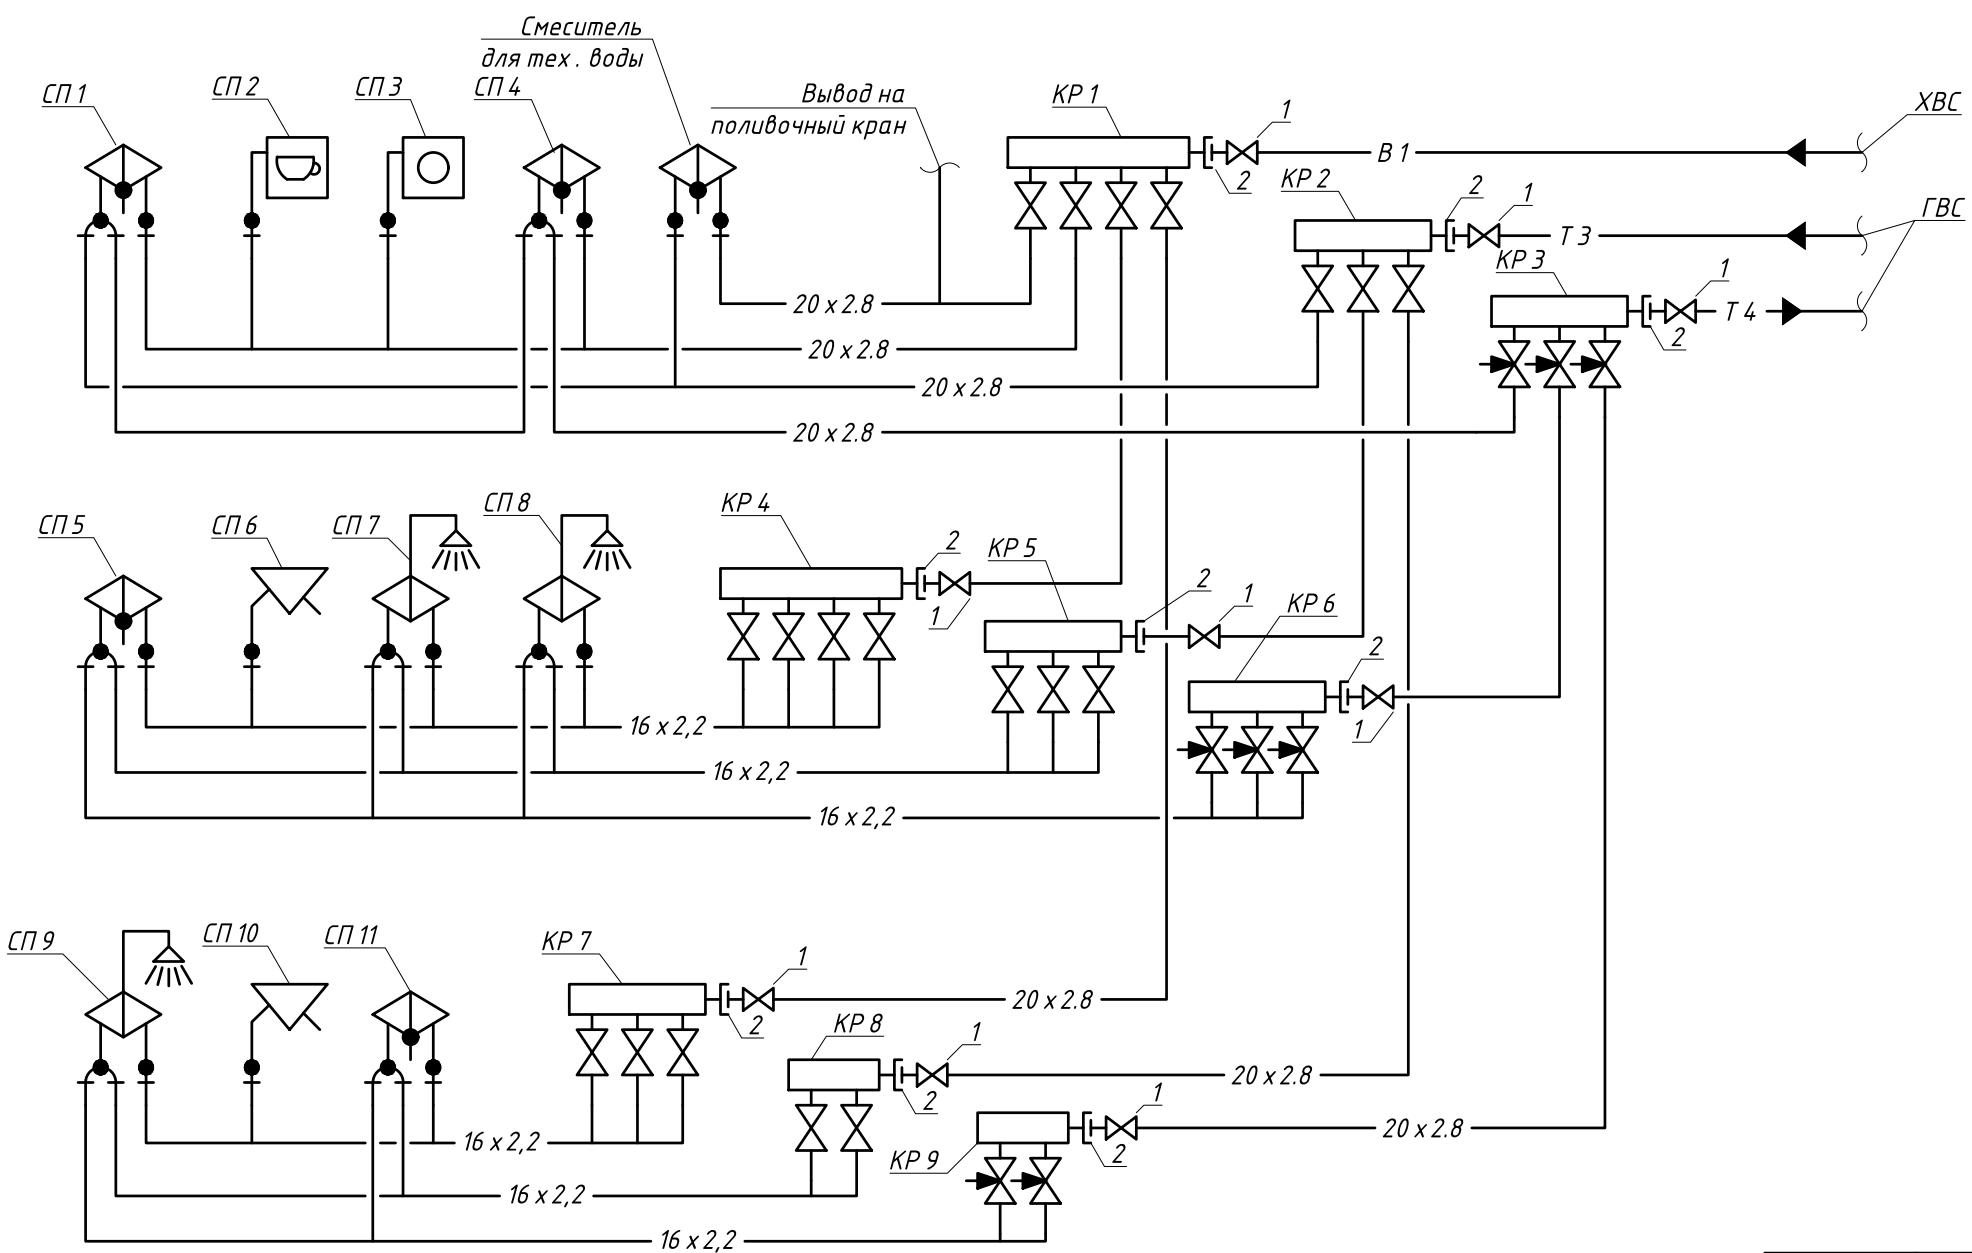

Условные обозначения.




Перечень оборудования

Поз	Наименование	Кол-во
KP 1,4	Коллектор с запорным клапаном четыре отвода 1"	2
KP 2,5,7	Коллектор с запорным клапаном три отвода 1"	3
KP 3,6	Коллектор с регулирующим клапаном три отвода 1"	2
KP 8	Коллектор с запорным клапаном два отвода 1"	1
KP 9	Коллектор с регулирующим клапаном два отвода 1"	1
1	Кран шаровой полнопроходной 1"	9
2	Муфта разъемная ВР / НР 1"	9

Условные обозначения трубопроводов.

- K 1 — Бытовая канализация.
- В 1 — Хозяйственный водопровод.
- Т 1 — Подача отопление.
- Т 2 — Обратка отопление.
- Т 3 — Подача горячей воды.
- Т 4 — Обратка горячей воды.
- Г 0 — Газопровод.
- ЭО — Электрооборудование.

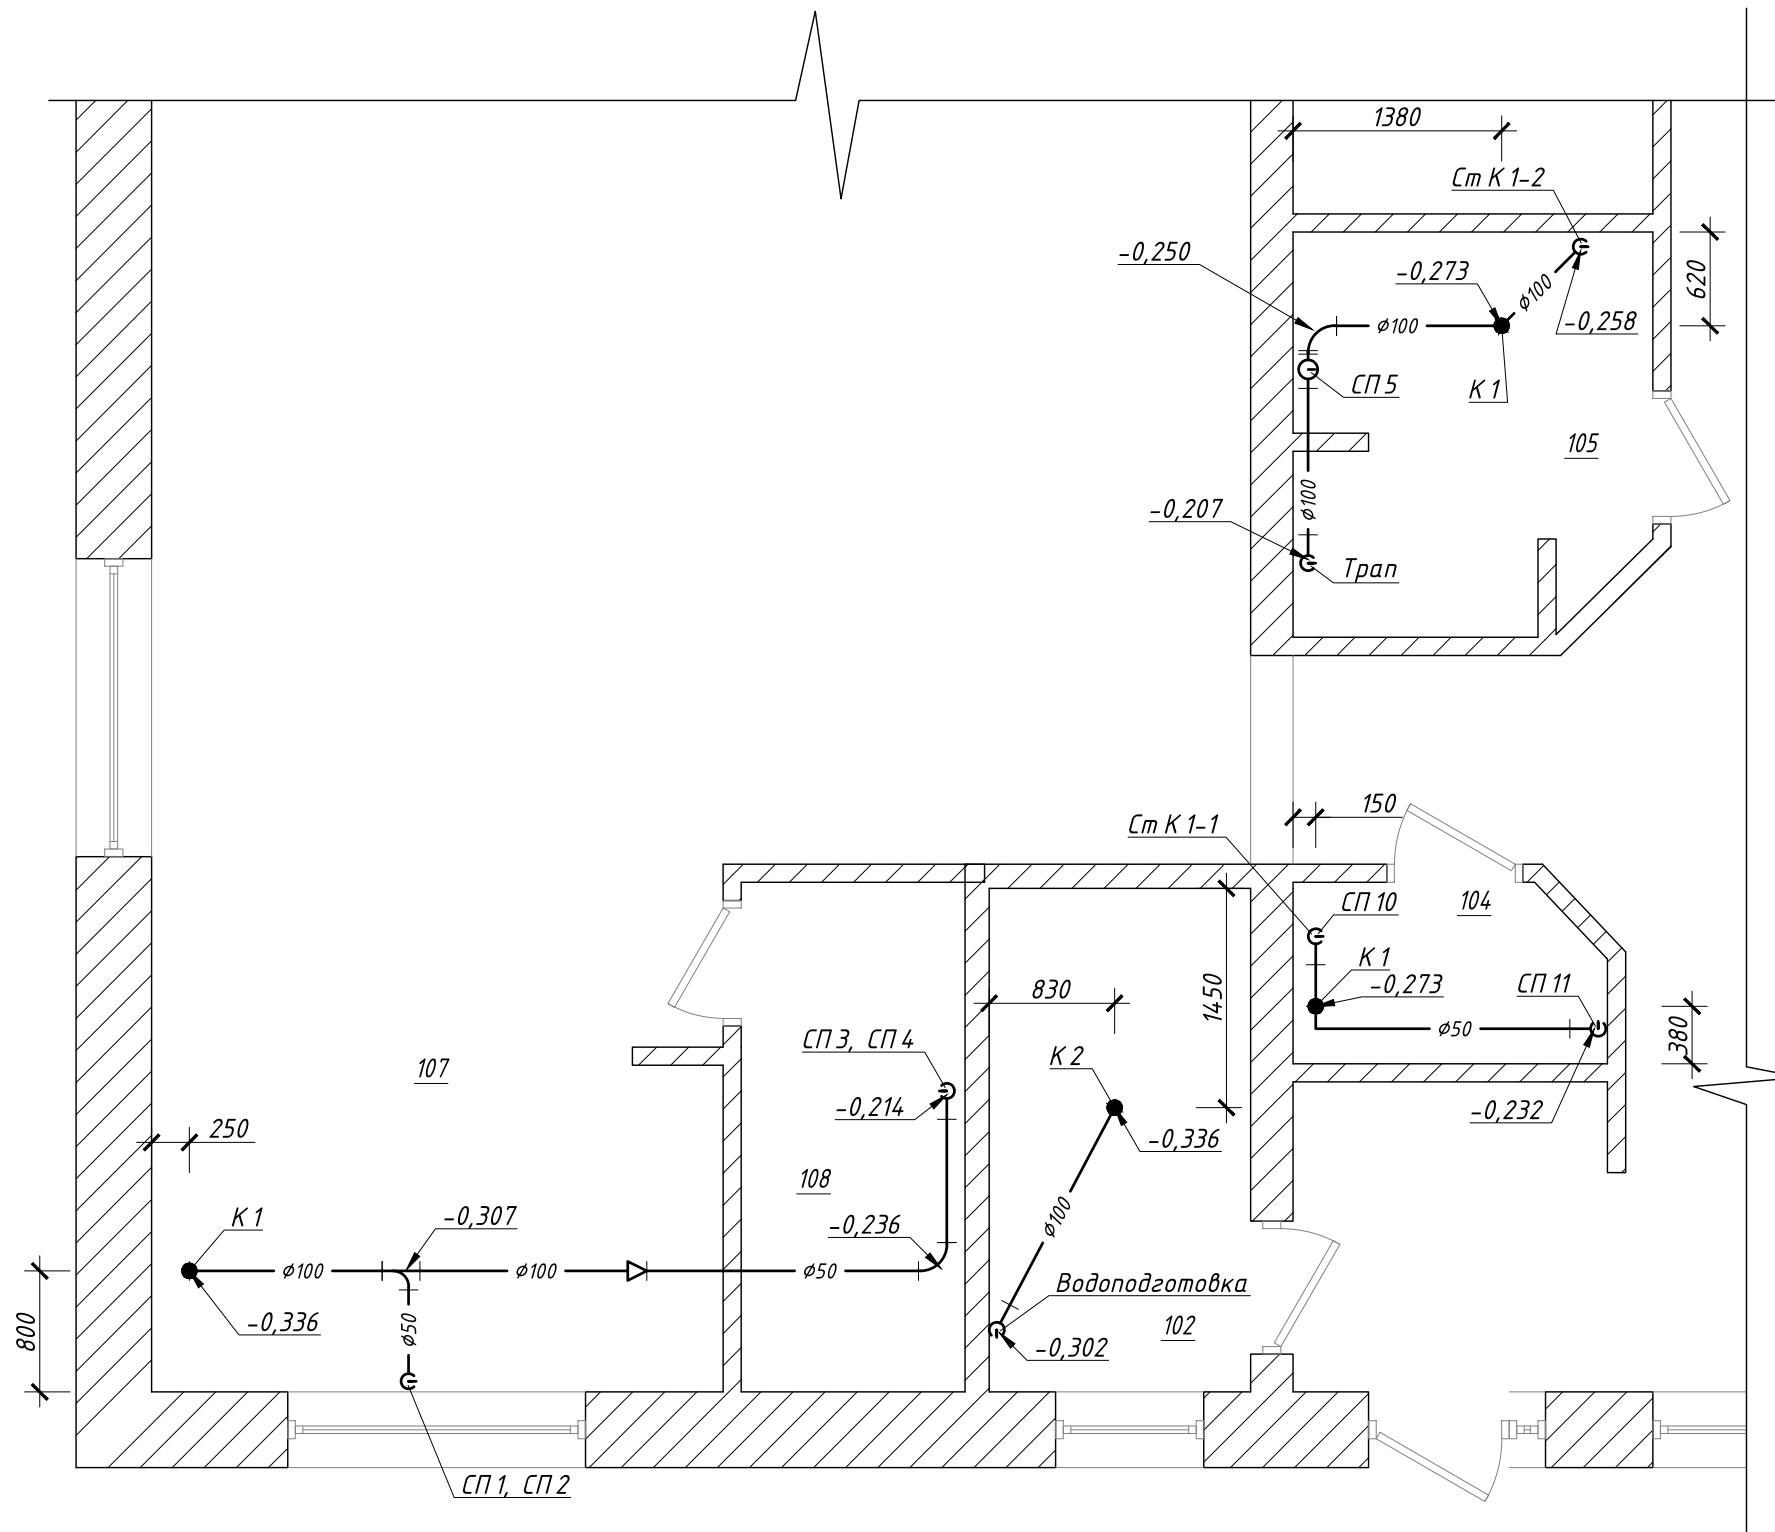

*Условные обозначения трубопроводов.*


- K1 ————— Бытовая канализация.  
 ————— K2 ————— Дренажная канализация.

Изм.	Кол.уч.	Лист	№док.	Подпись	Дата

Первый этаж. План расположения системы внутренней канализации.

Лист

16

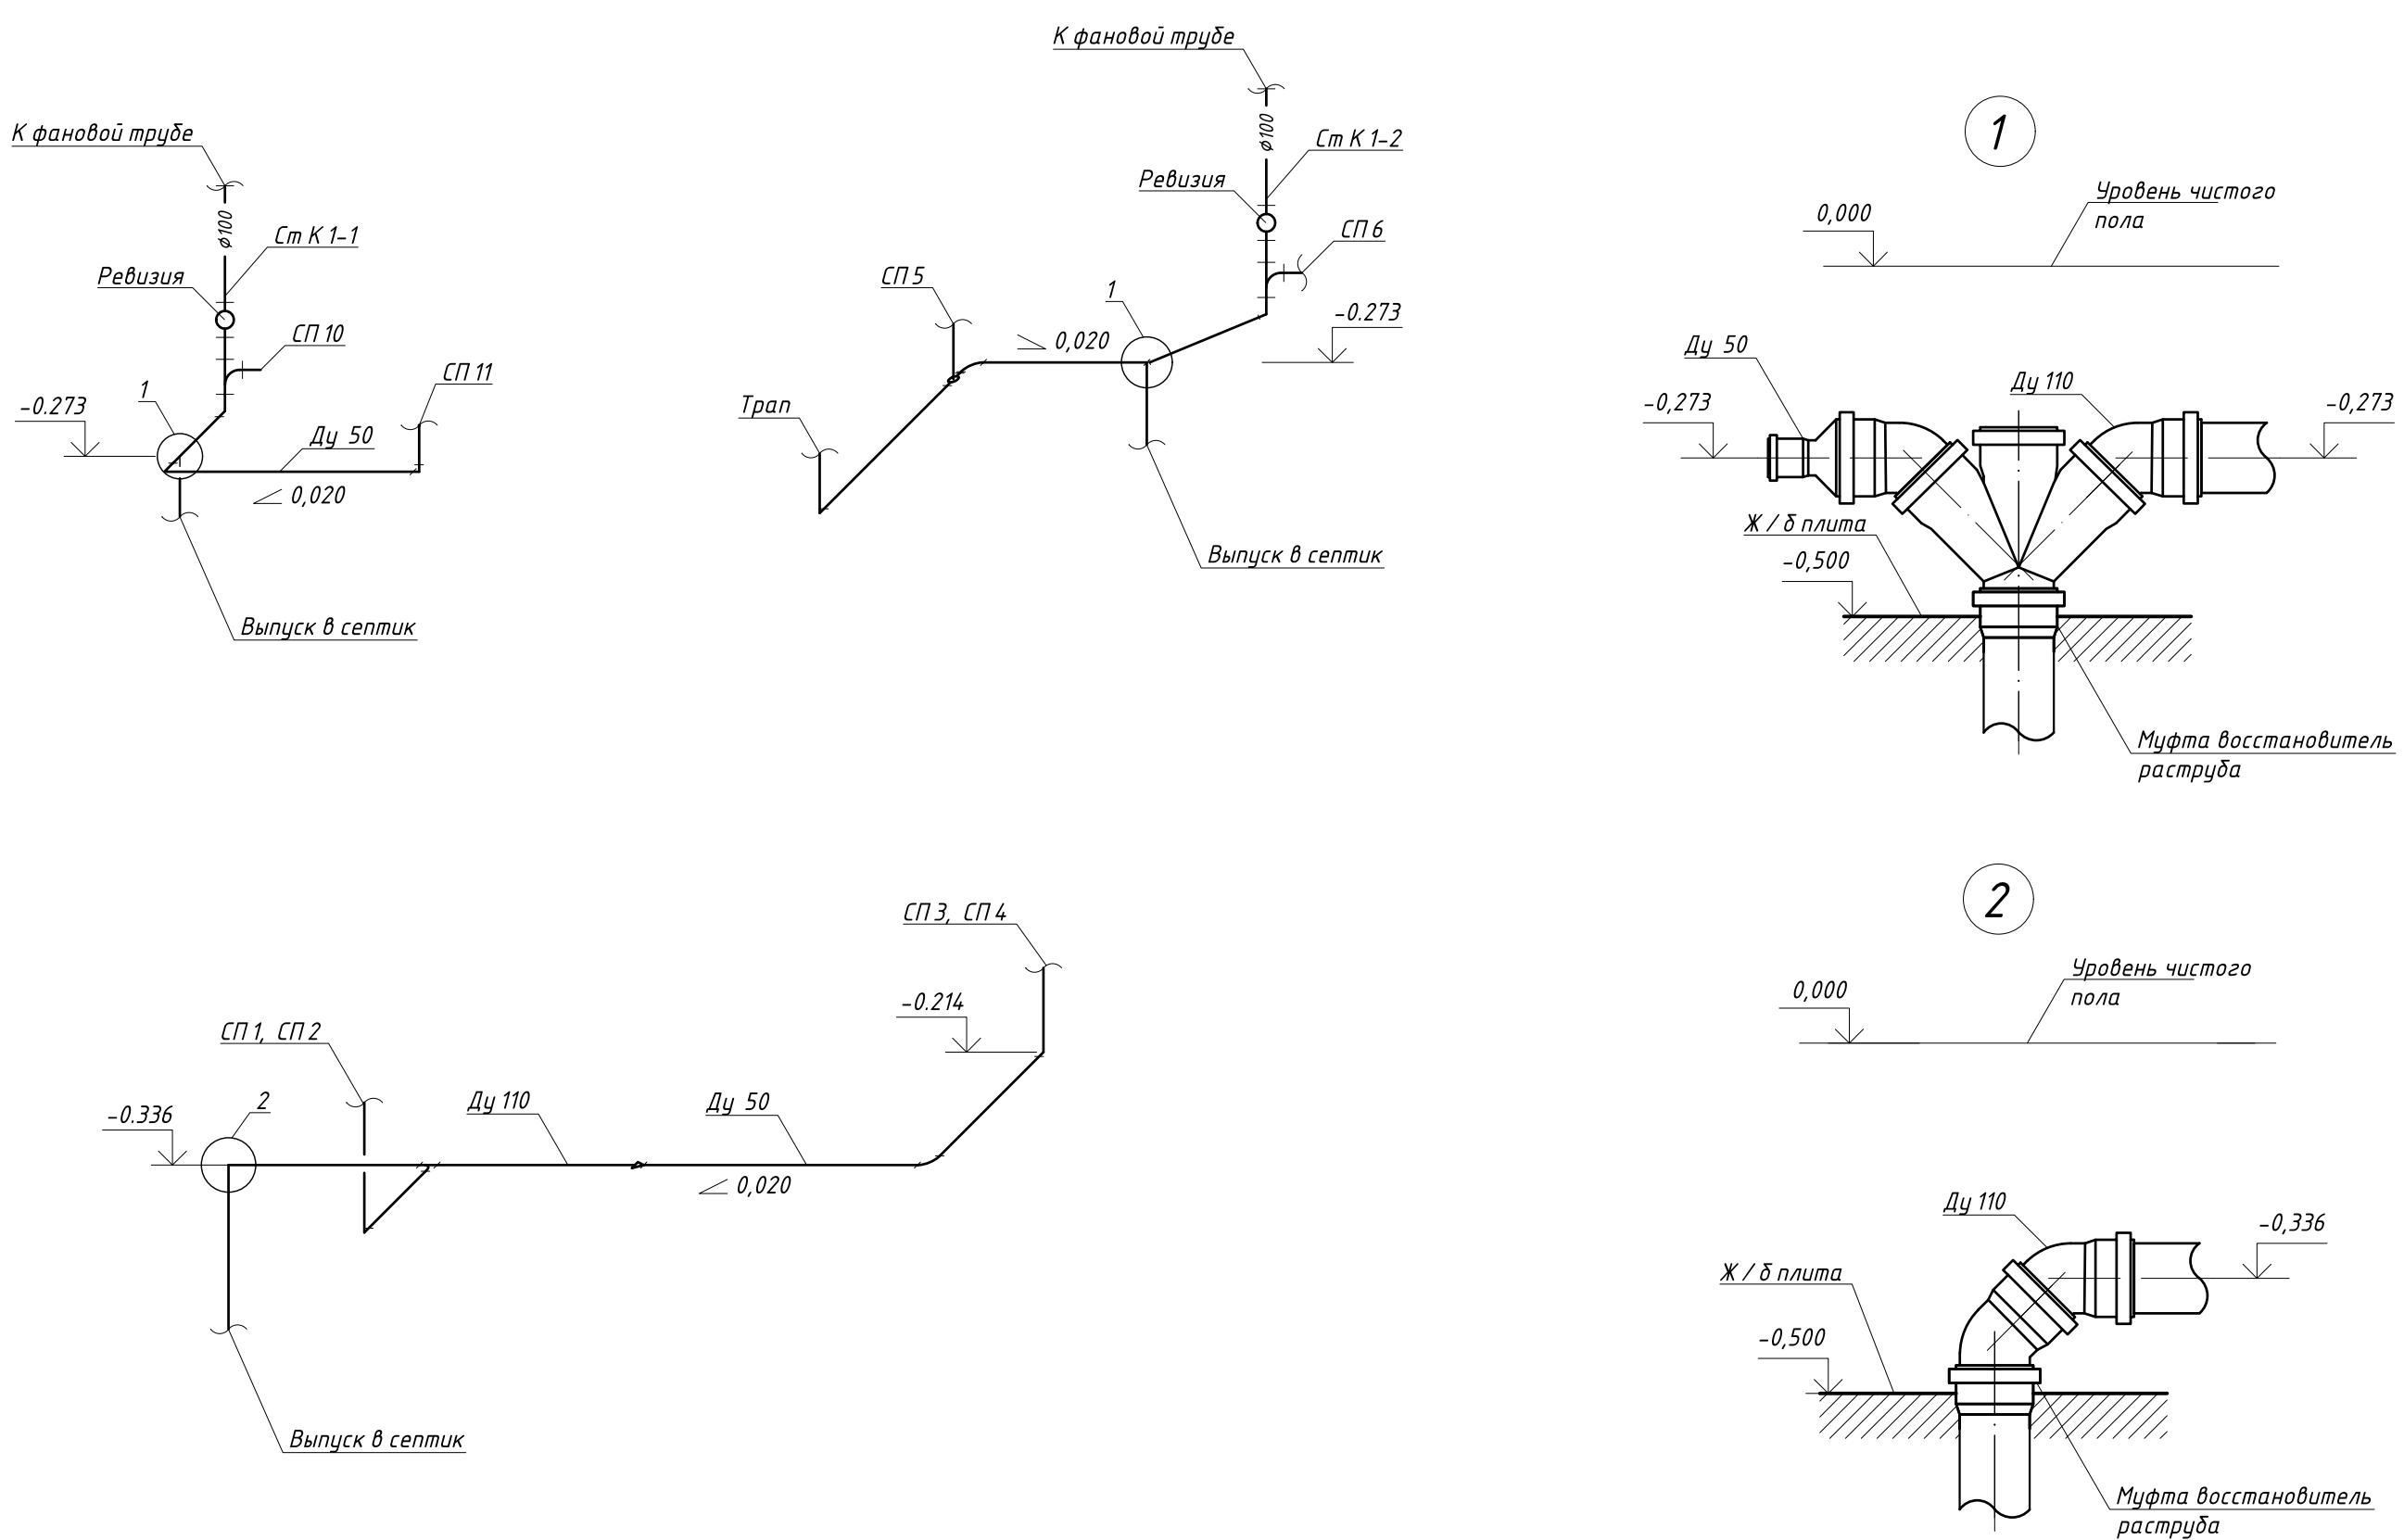

Изм.	Кол.уч.	Лист	№док.	Подпись	Дата

Первый этаж. Аксонометрическая схема системы канализации.

Лист