


Изм.	Кол.уч.	Лист	№док.	Подпись	Дата

План помещения котельной.

Лист



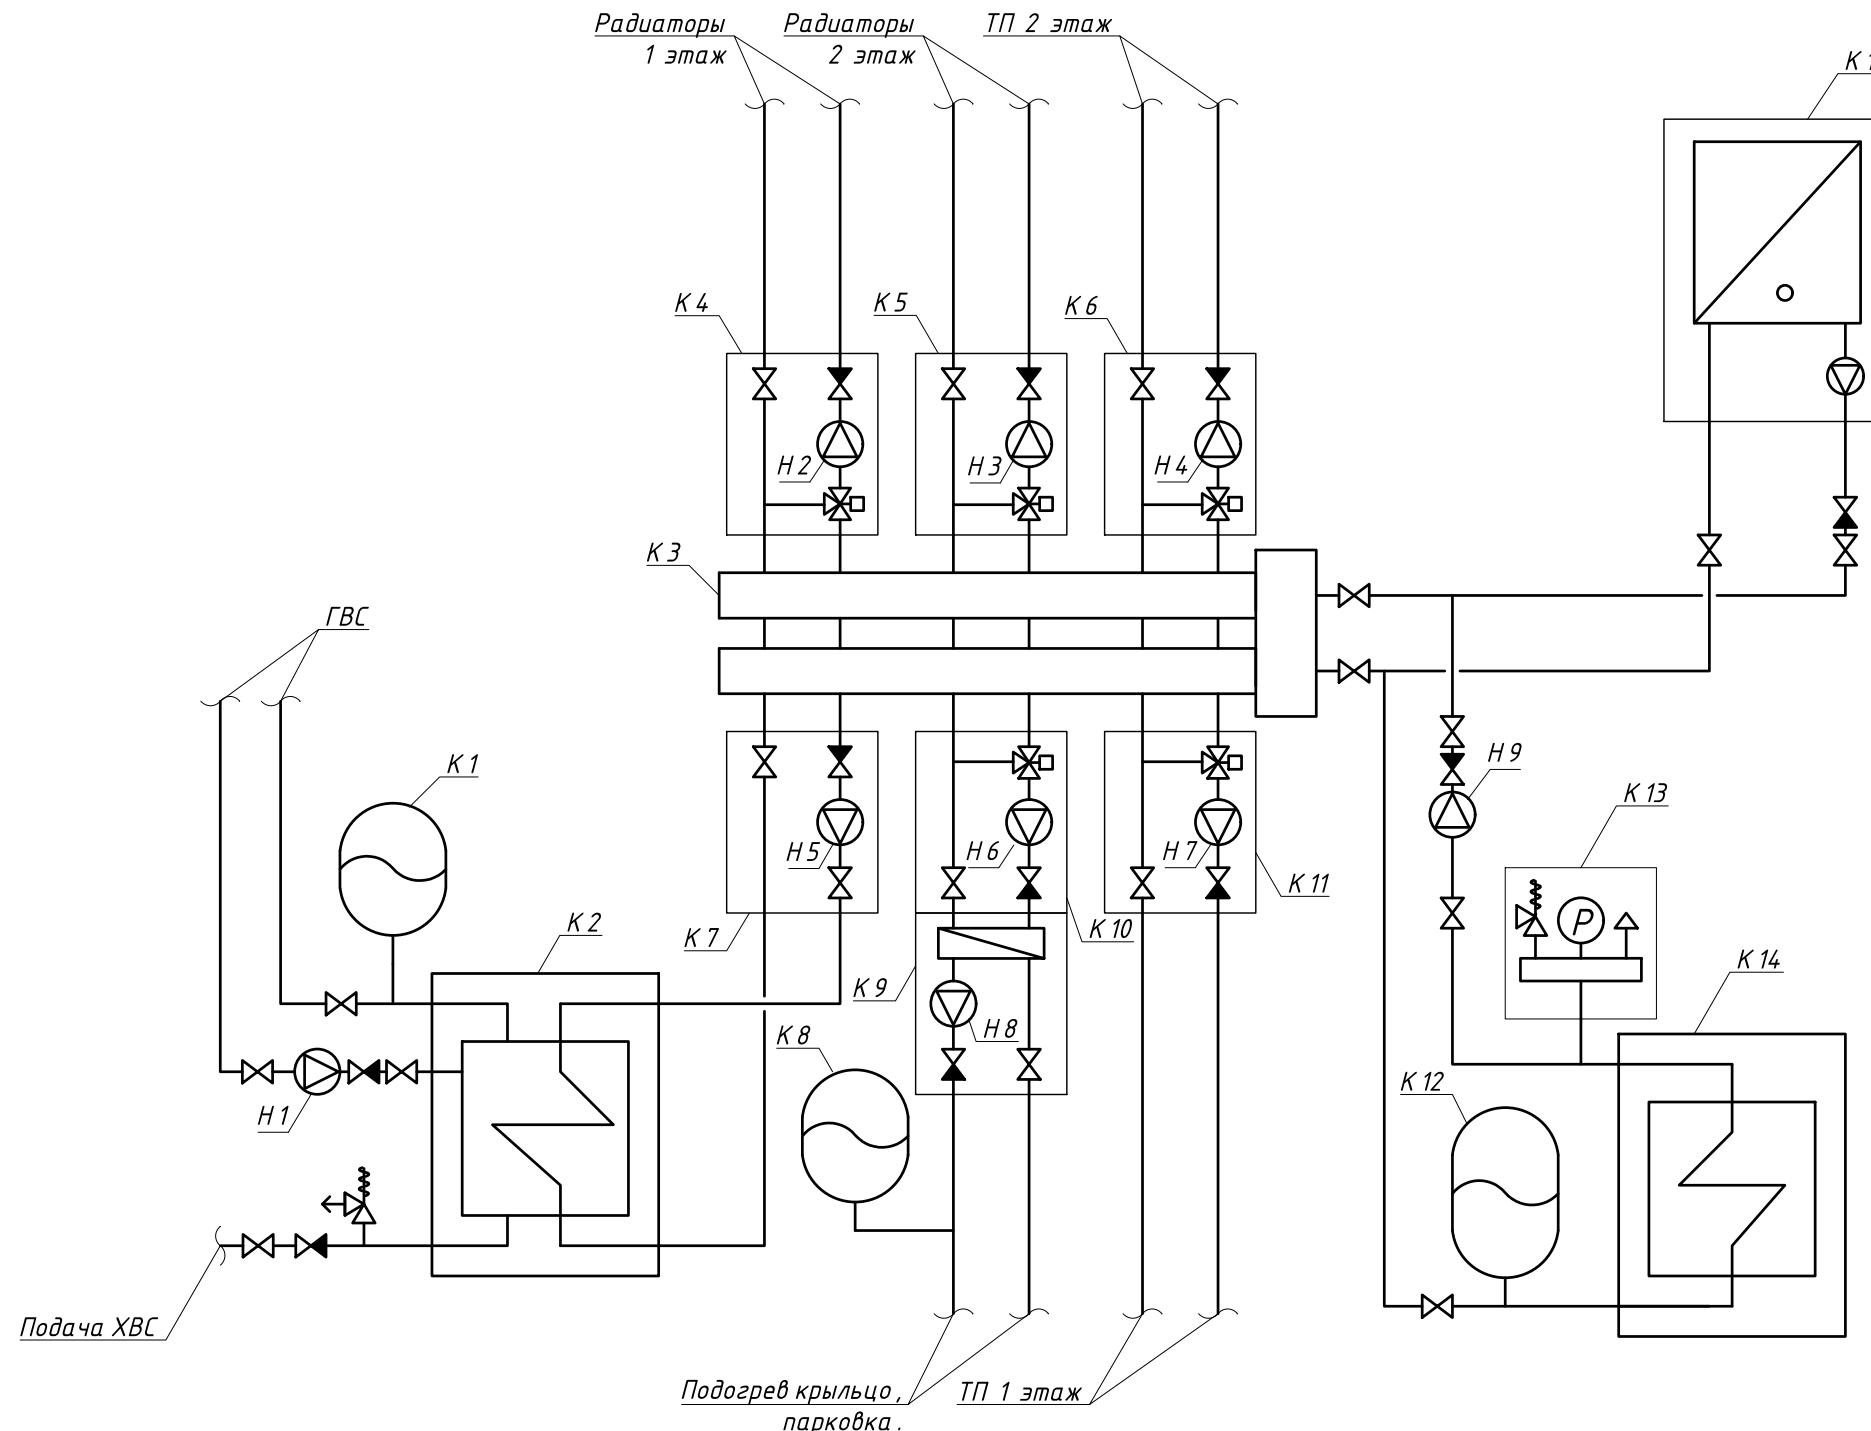


Перечень оборудования


Поз	Наименование	Кол - во
K 1	Расширительный бак системы ГВС 25 л.	1
K 2	Бойлер косвенного нагрева напольный 200 л.	1
K 3	Коллектор с гидроразделителем 6 контуров 180 кВт	1
K 4 - K 11	Насосная группа с четырехходовым термостатическим клапаном DN25	5
K 7	Насосная группа прямого контура DN25	1
K 8	Расширительный бак системы отопления 25 л.	1
K 9	Насосная группа с теплообменником DN25	1
K 12	Расширительный бак системы отопления 80 л.	1
K 13	Группа безопасности котла 3 бар.	1
K 14	Котел газовый напольный 48 кВт	1
K 15	Котел электрический настенный 12 кВт	1
H 1 - H 7	Насос циркуляционный 25-60	7
H 8	Насос циркуляционный 25-80	1
H 9	Насос циркуляционный 32-60	1

Условные обозначения

- Клапан предохранительный
- Насос циркуляционный
- Обратный клапан
- Вентиль запорный
- Воздухоотводчик

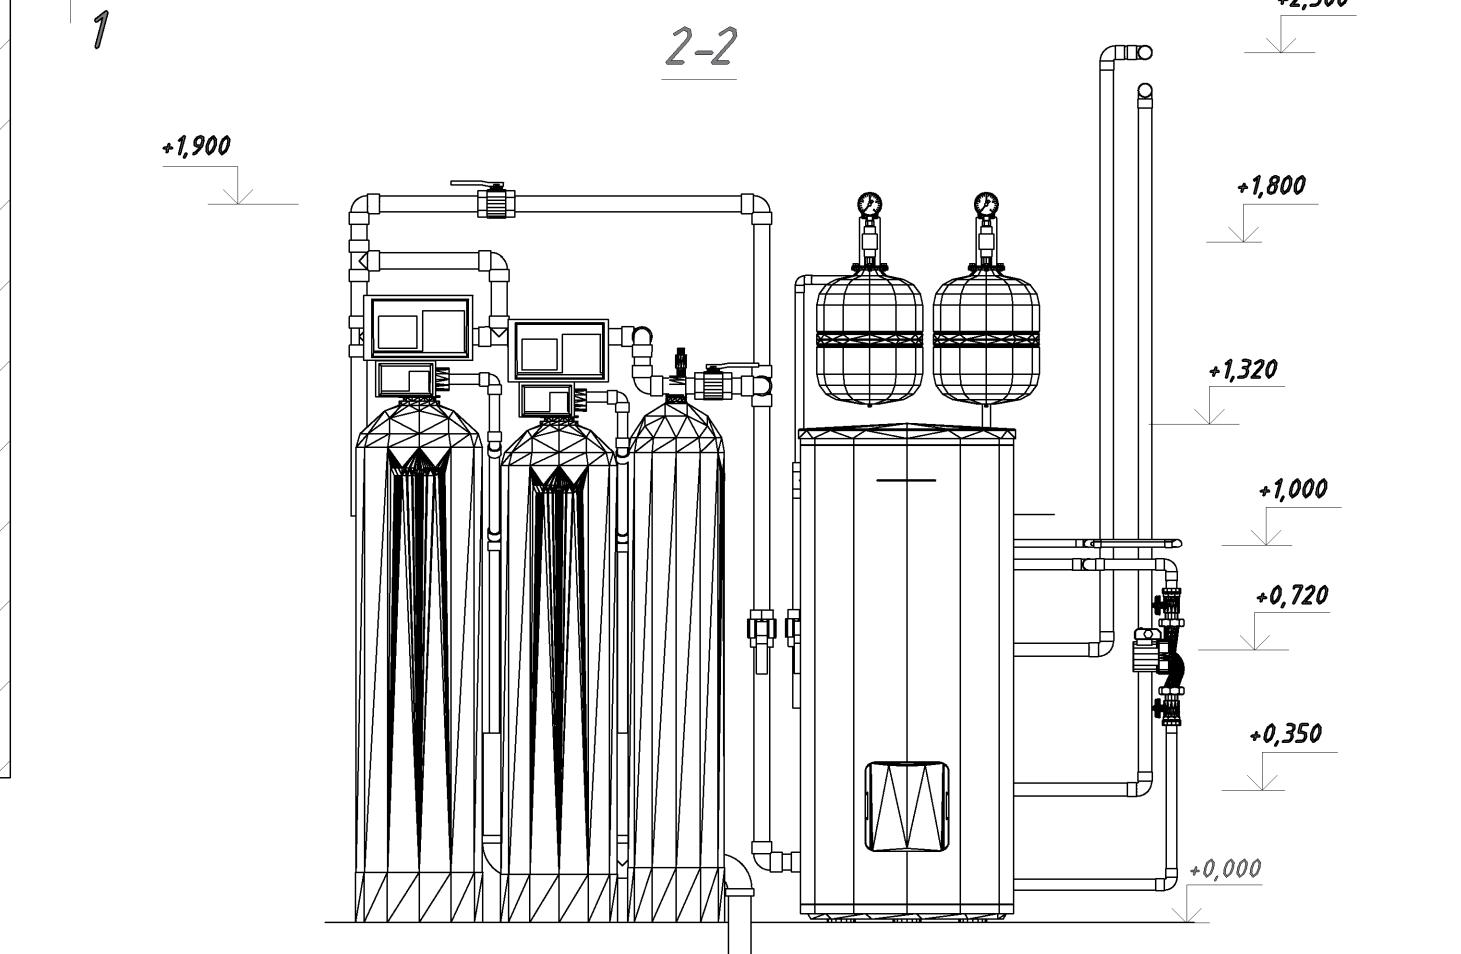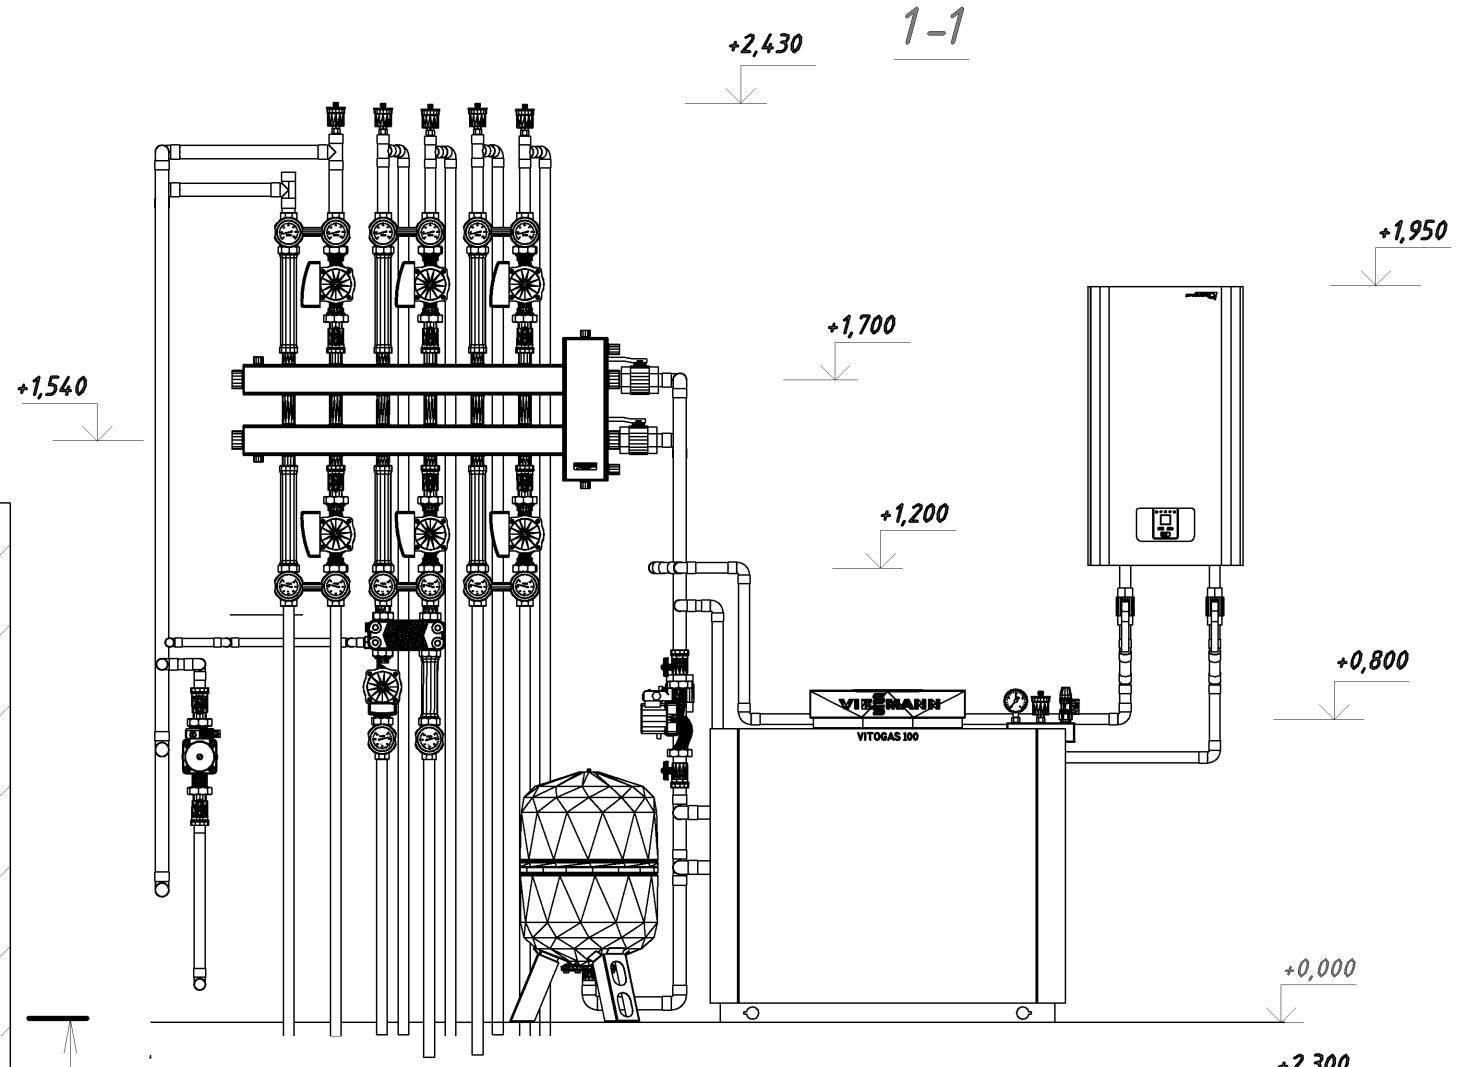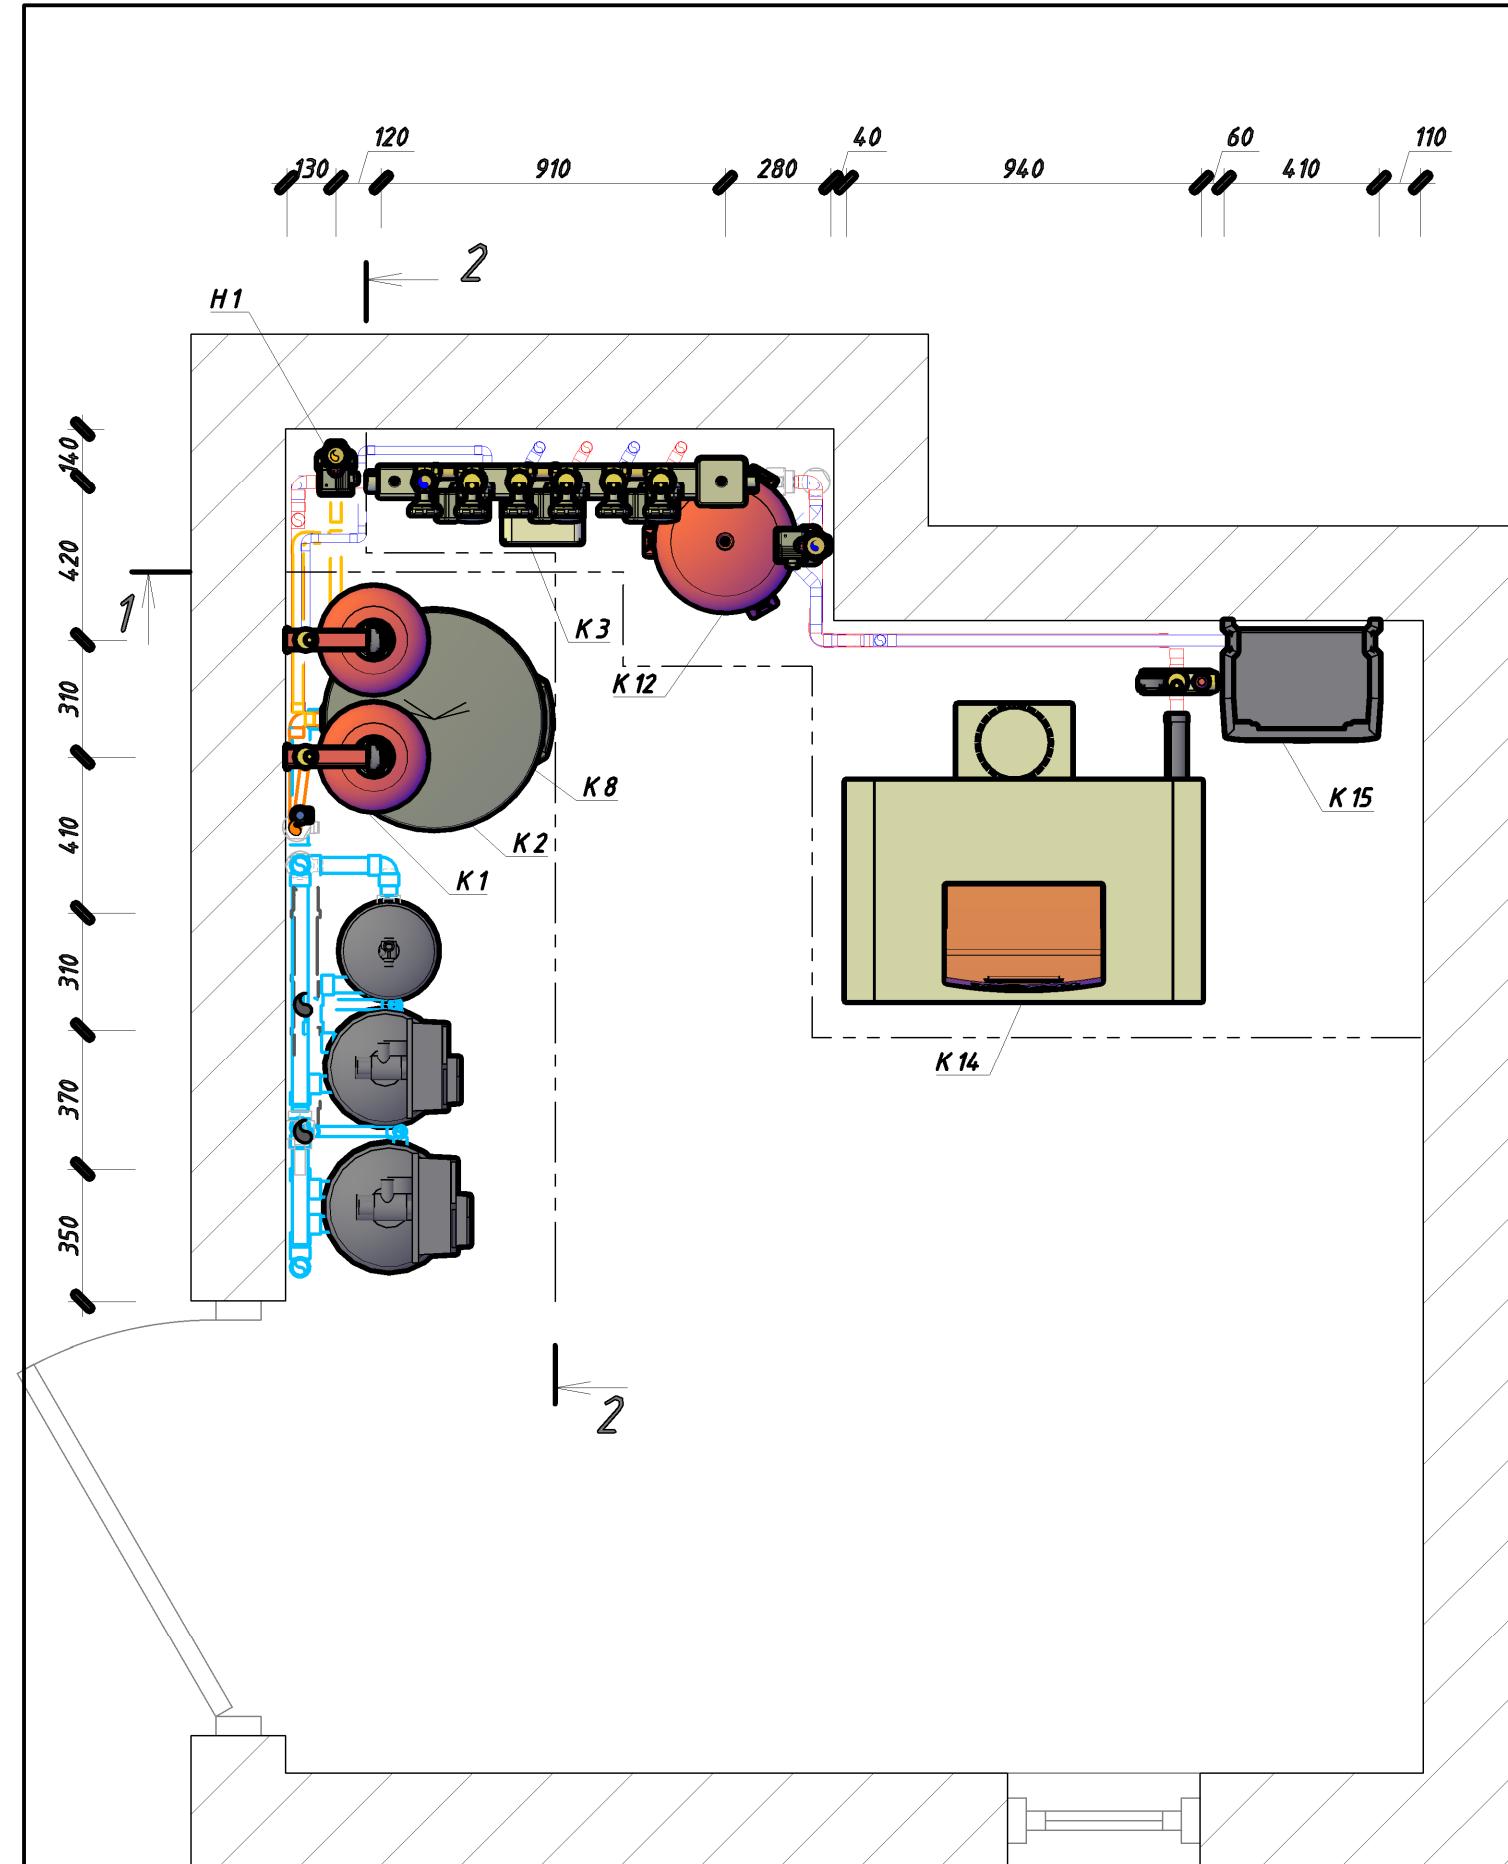

Изм.	Кол.уч.	Лист	Но.док.	Подпись	Дата	План размещения оборудования котельной	Лист
							3

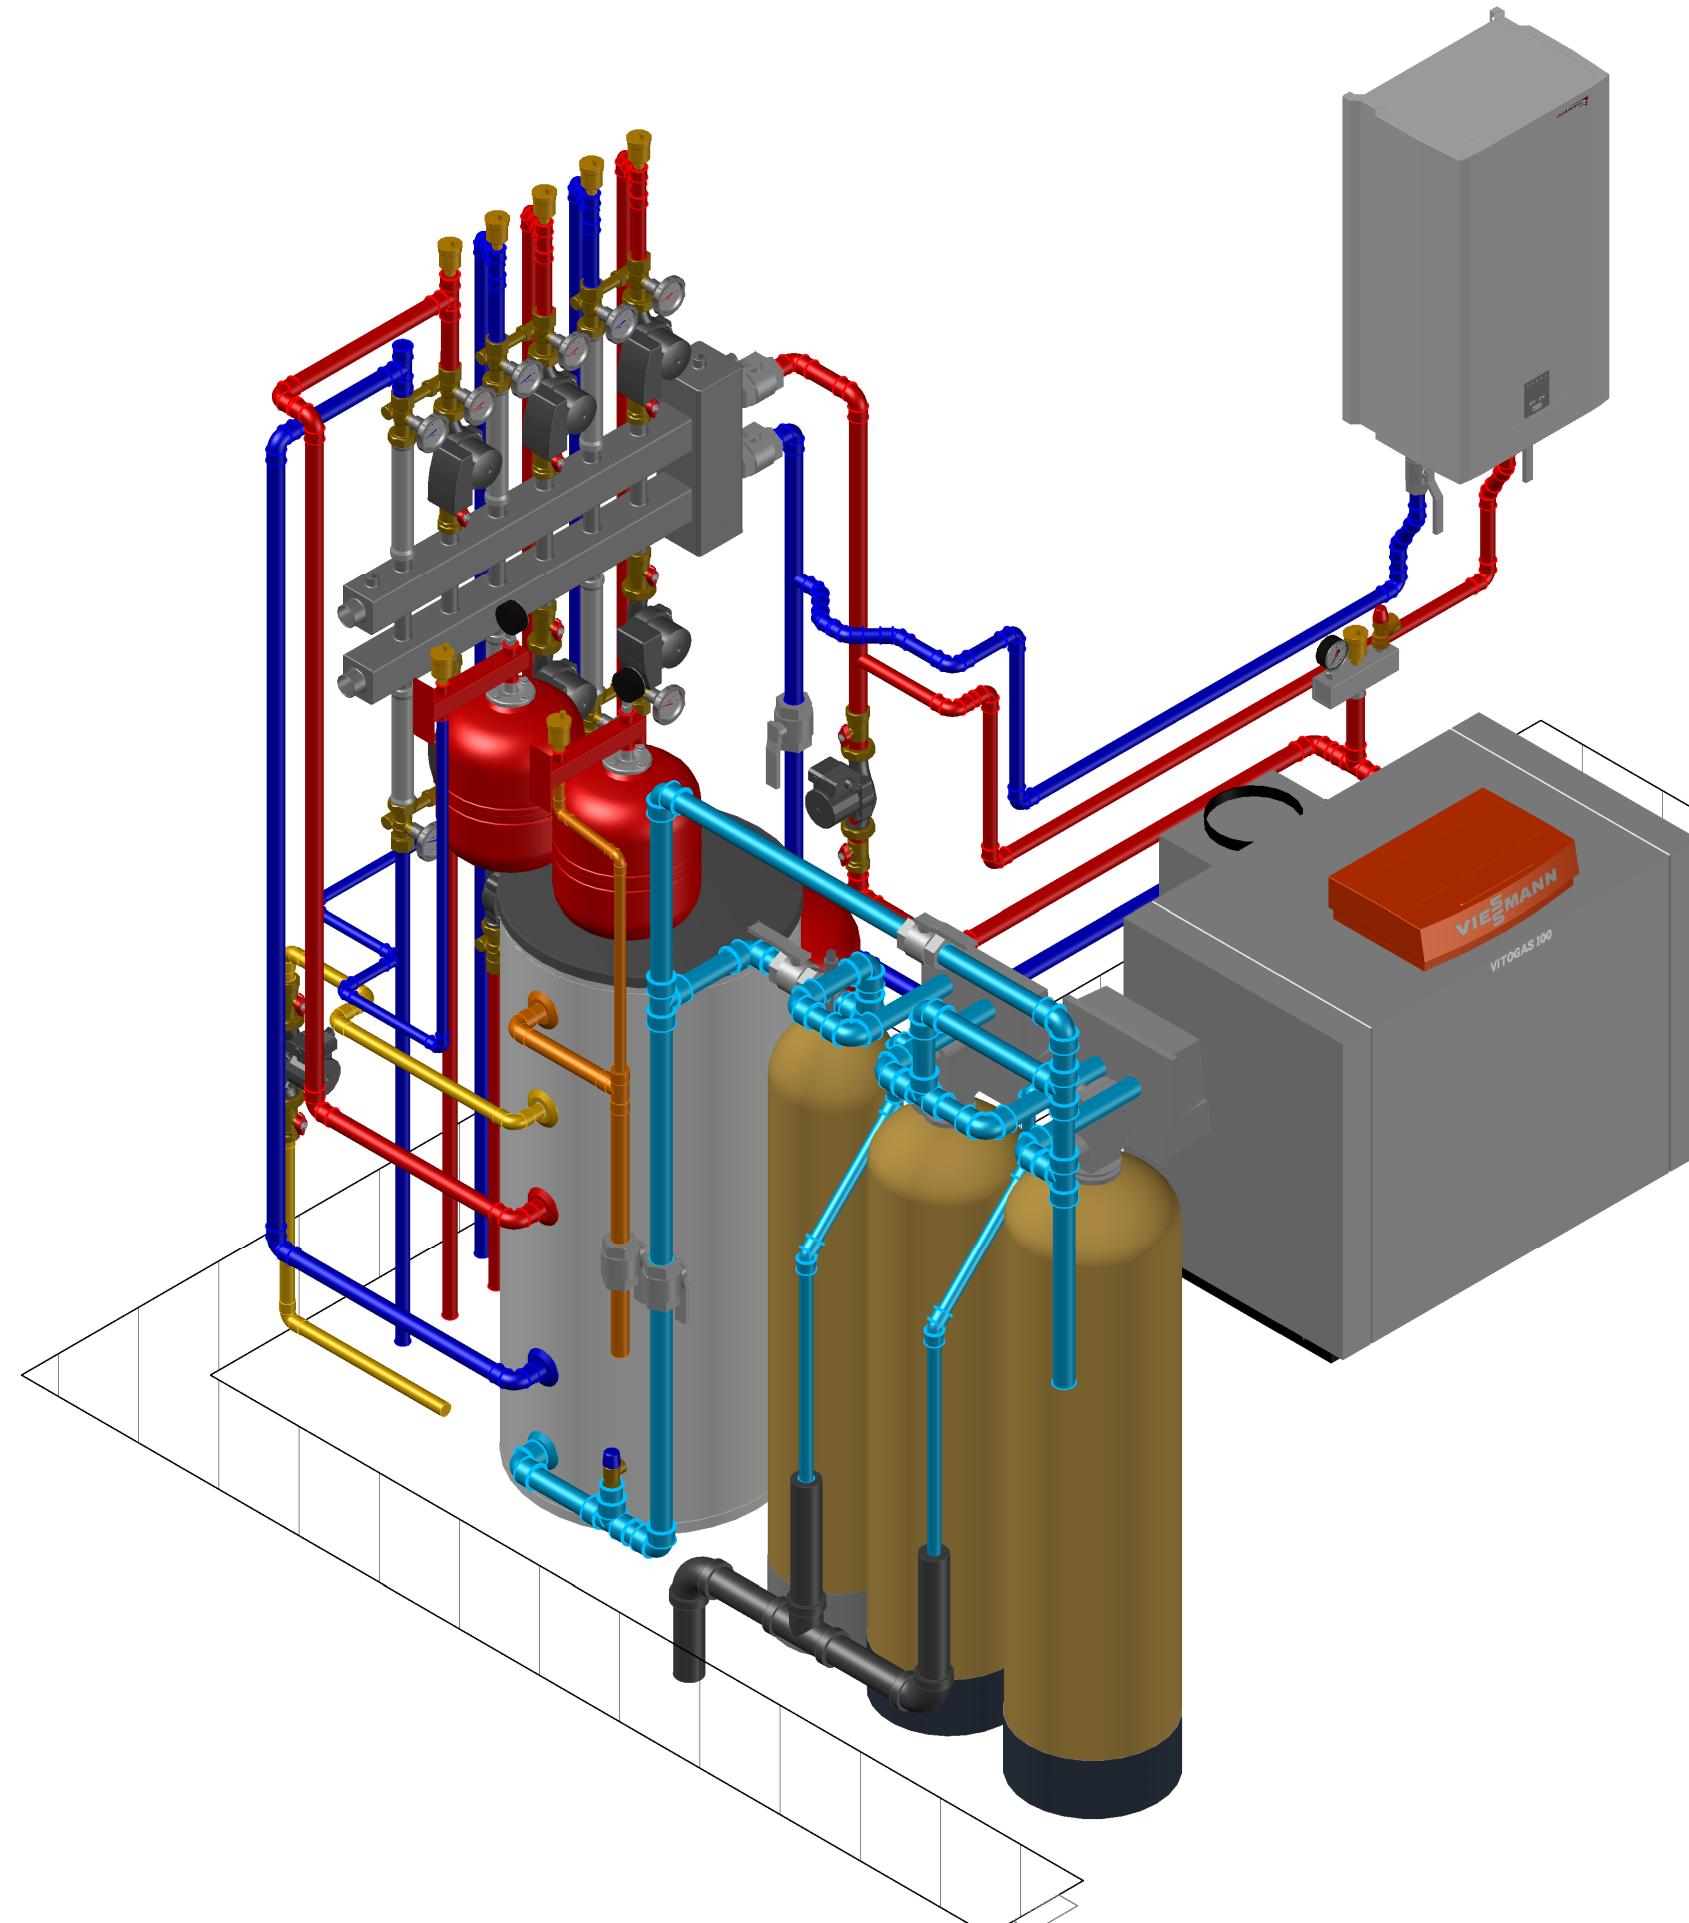


Изм.	Кол.уч.	Лист	№док.	Подпись	Дата
------	---------	------	-------	---------	------

Изометрический вид\_1

Лист


4

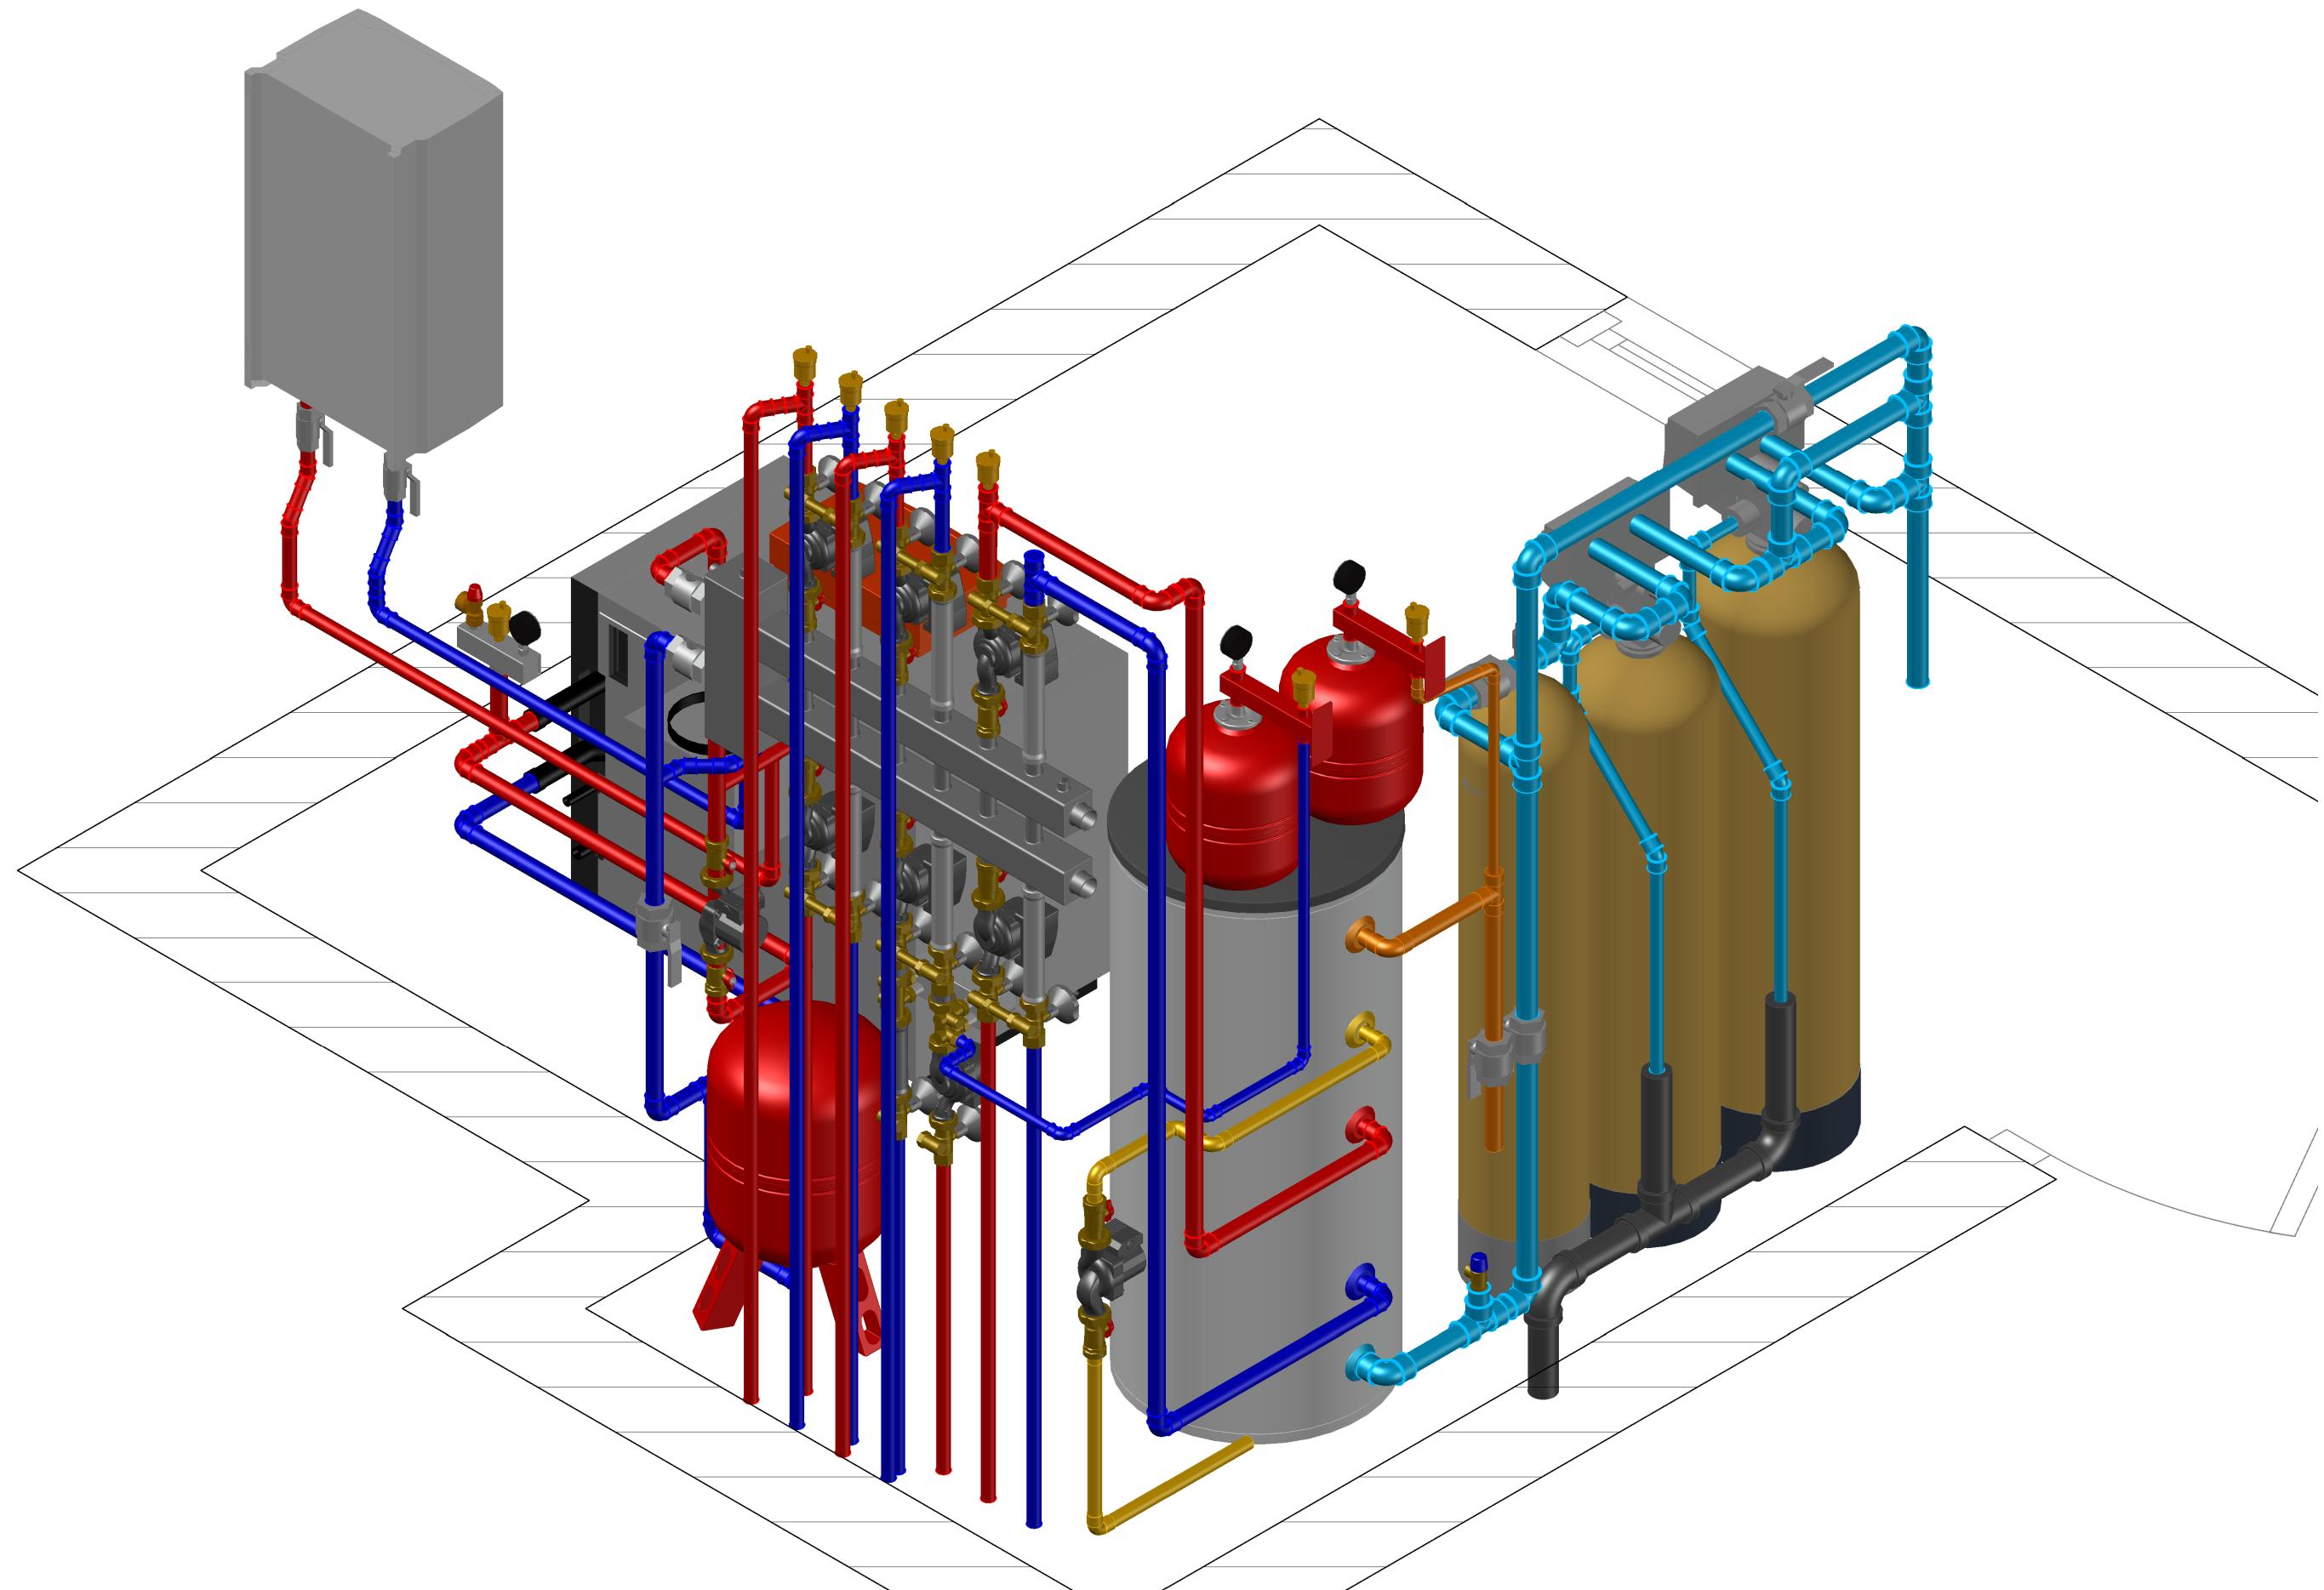

Изм.	Кол.уч.	Лист	№док.	Подпись	Дата
------	---------	------	-------	---------	------

Изометрический вид\_2

Лист

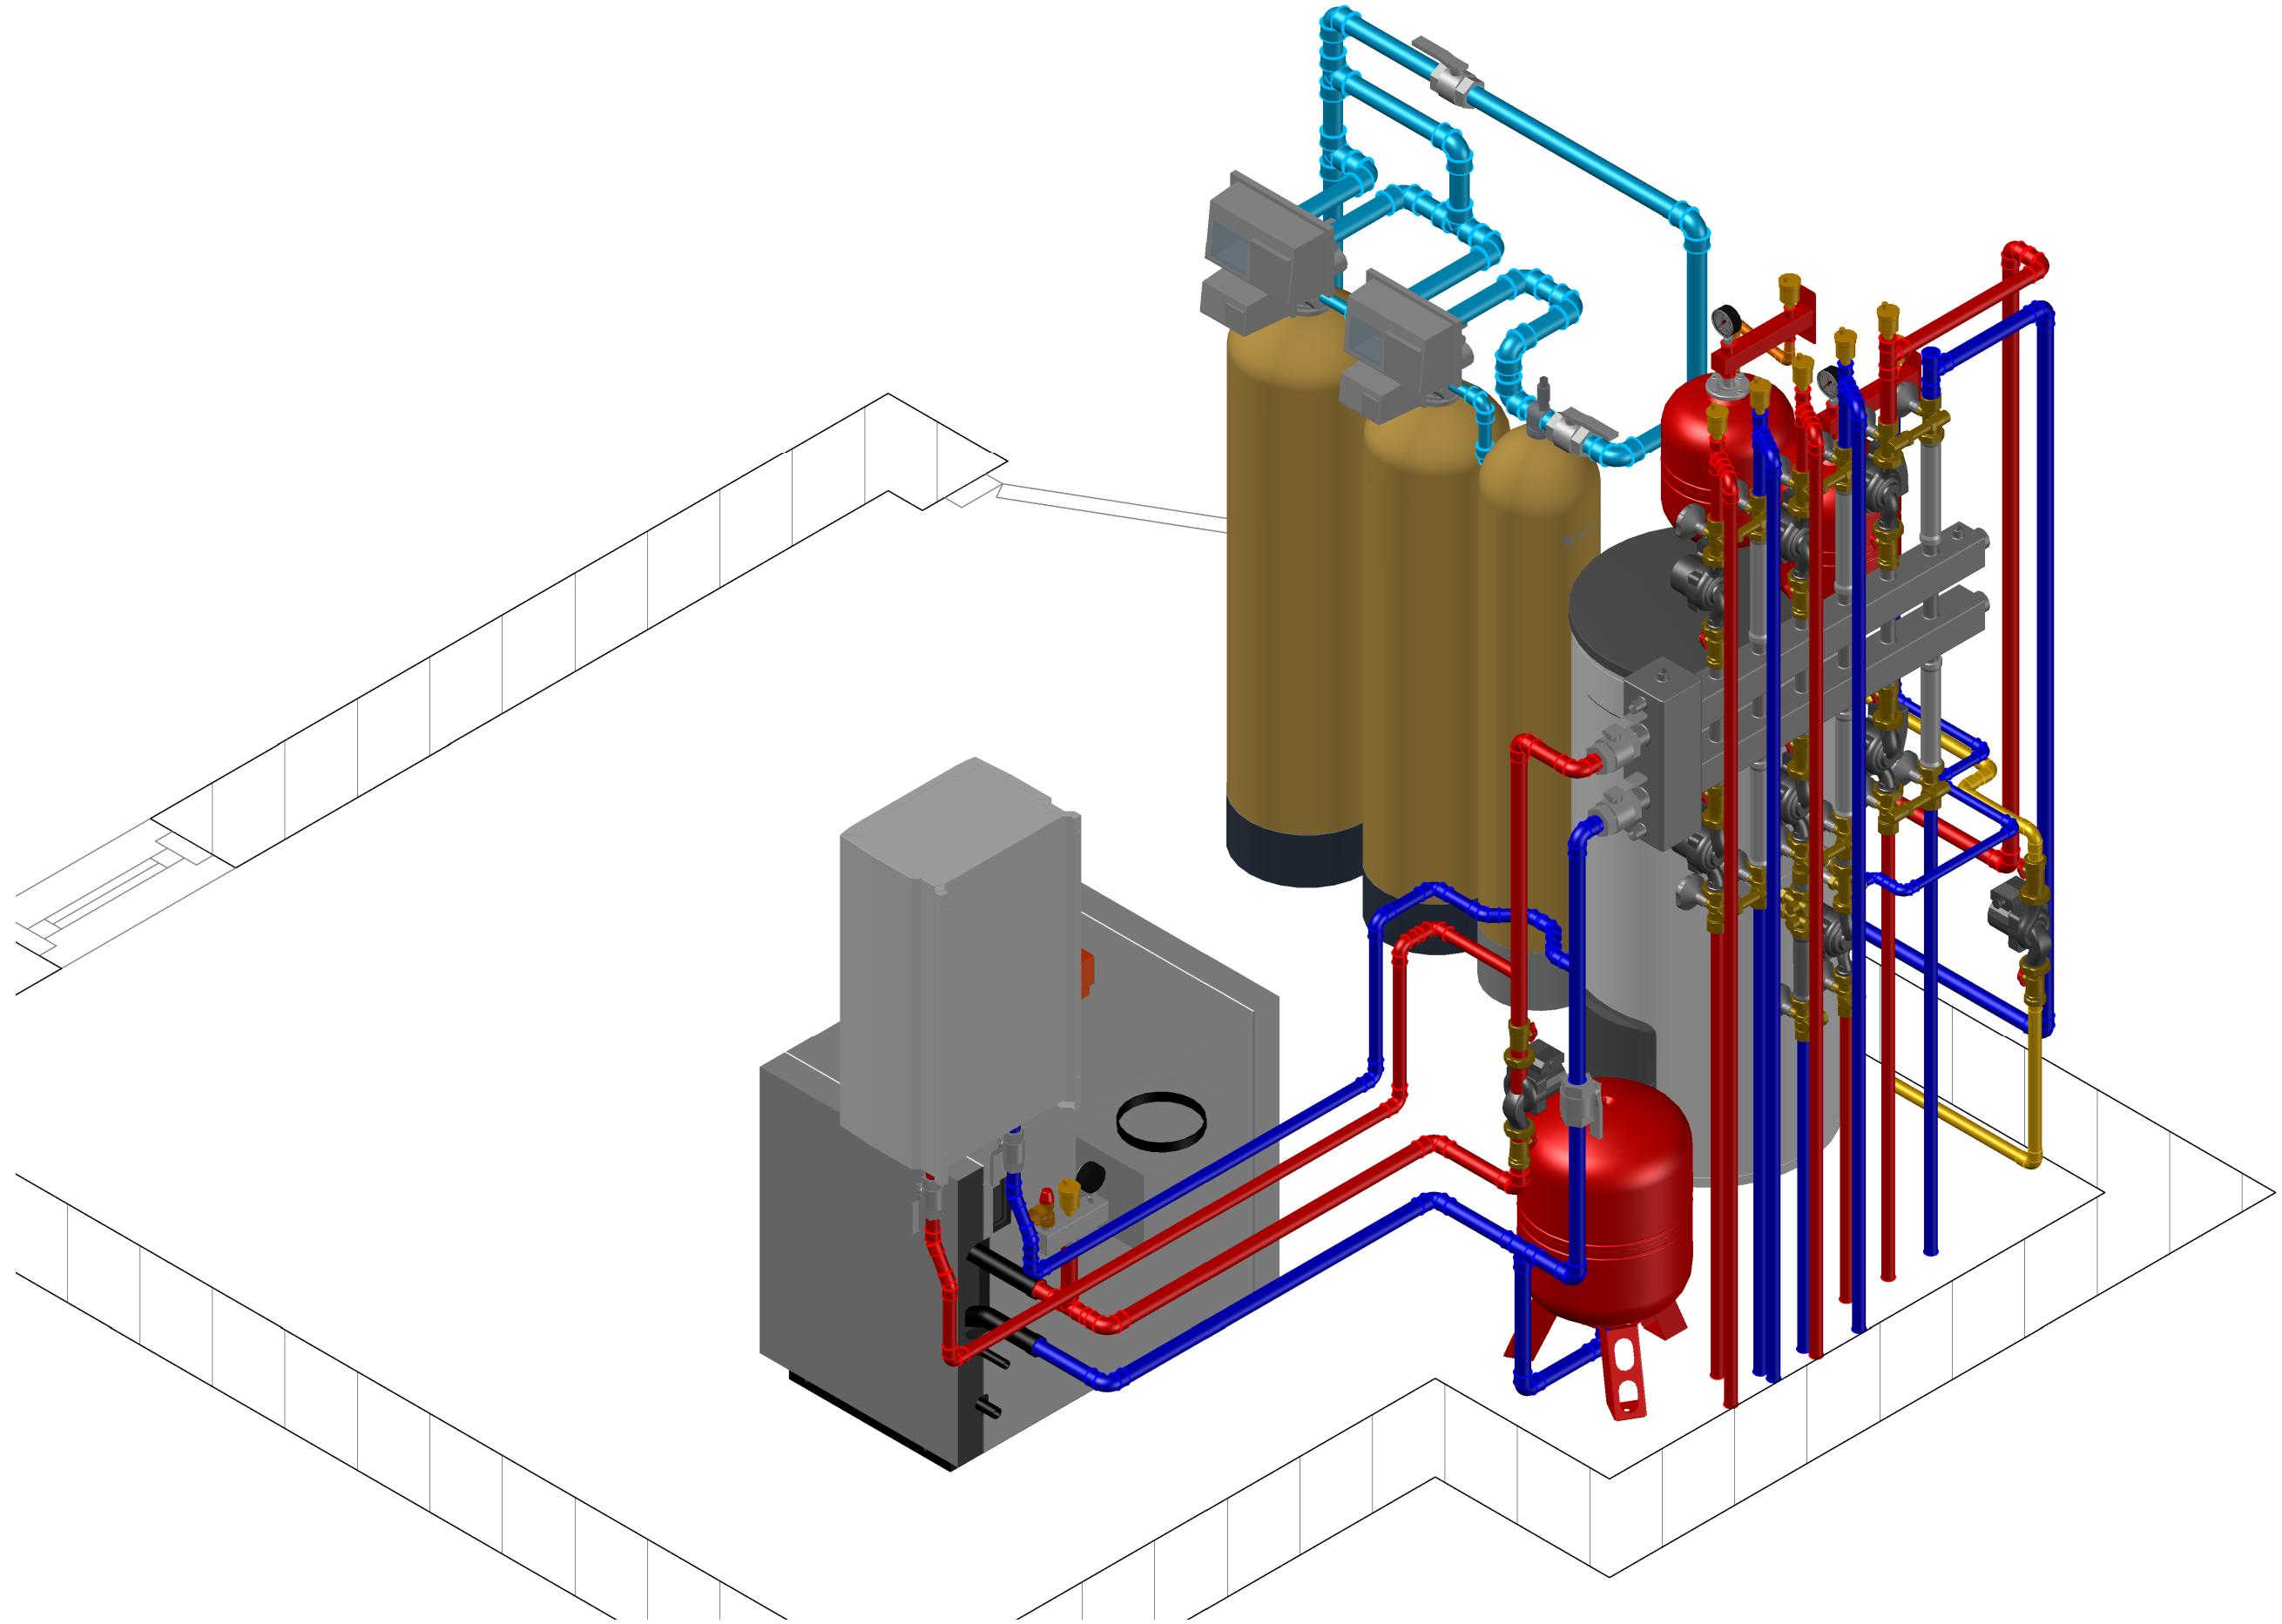


Изм.	Кол.уч.	Лист	№док.	Подпись	Дата
------	---------	------	-------	---------	------

Изометрический вид\_3

Лист

6

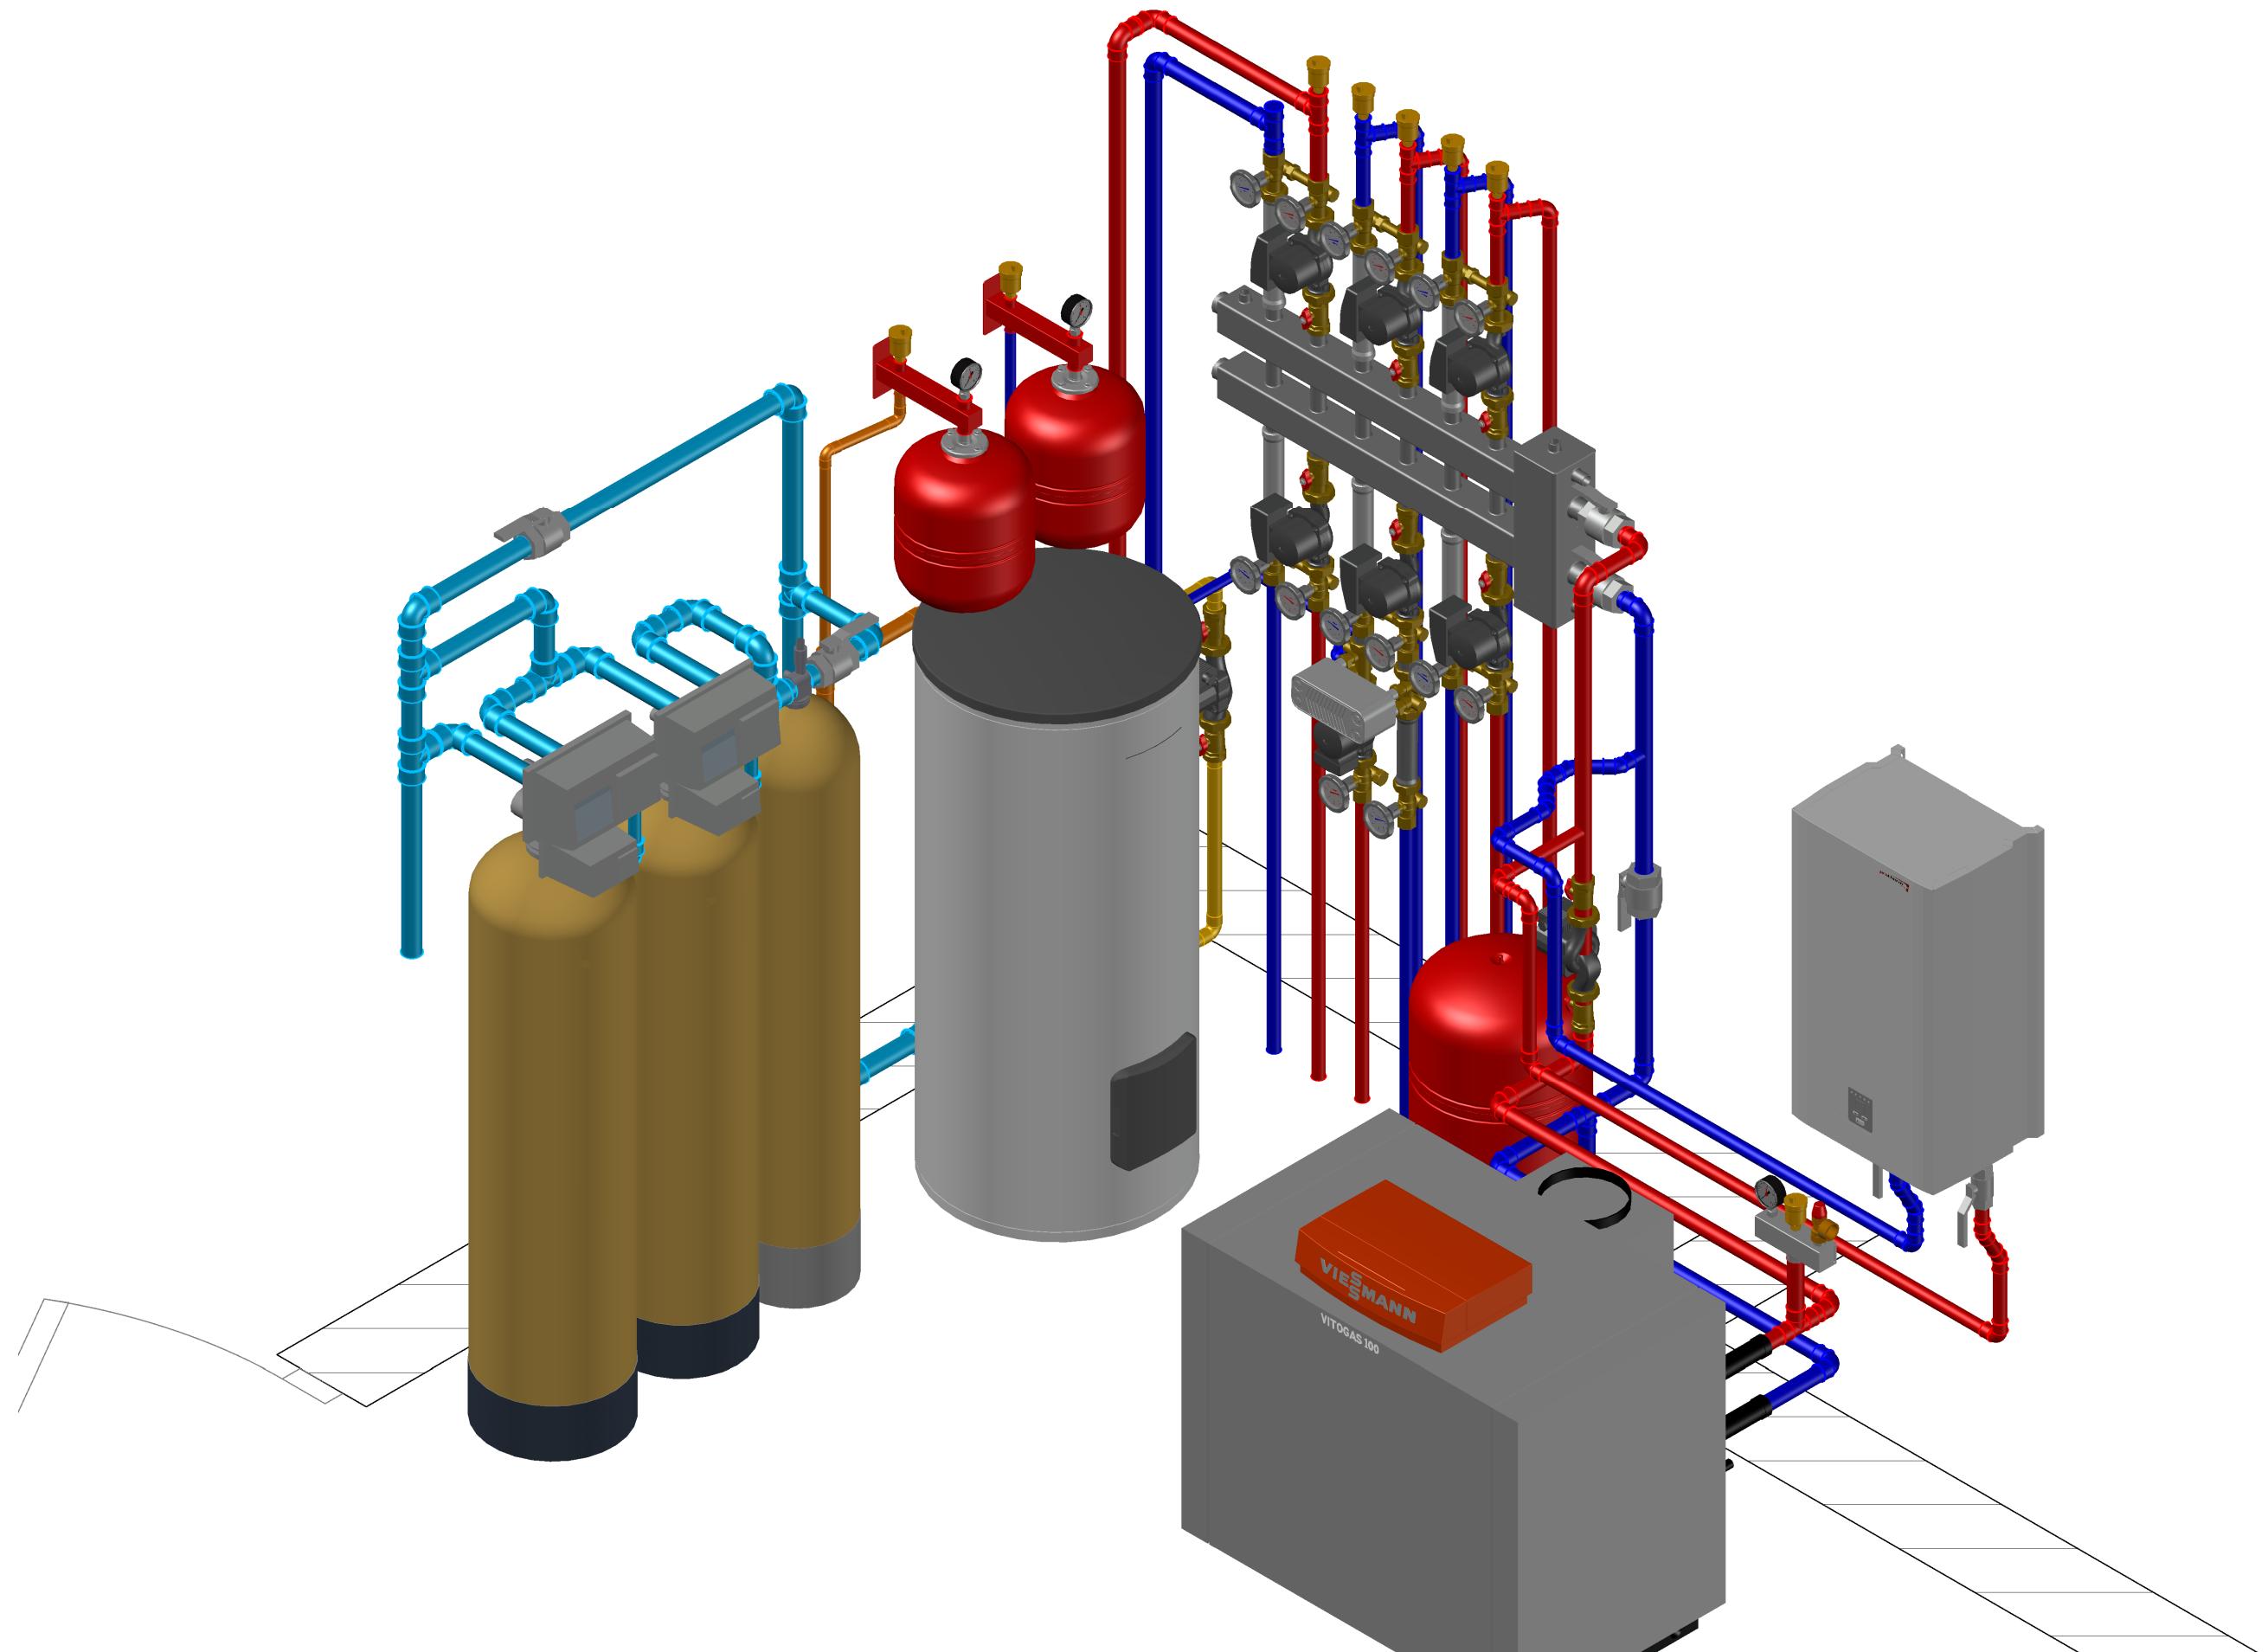

Изм.	Кол.уч.	Лист	№док.	Подпись	Дата

Изометрический вид\_4

Лист