


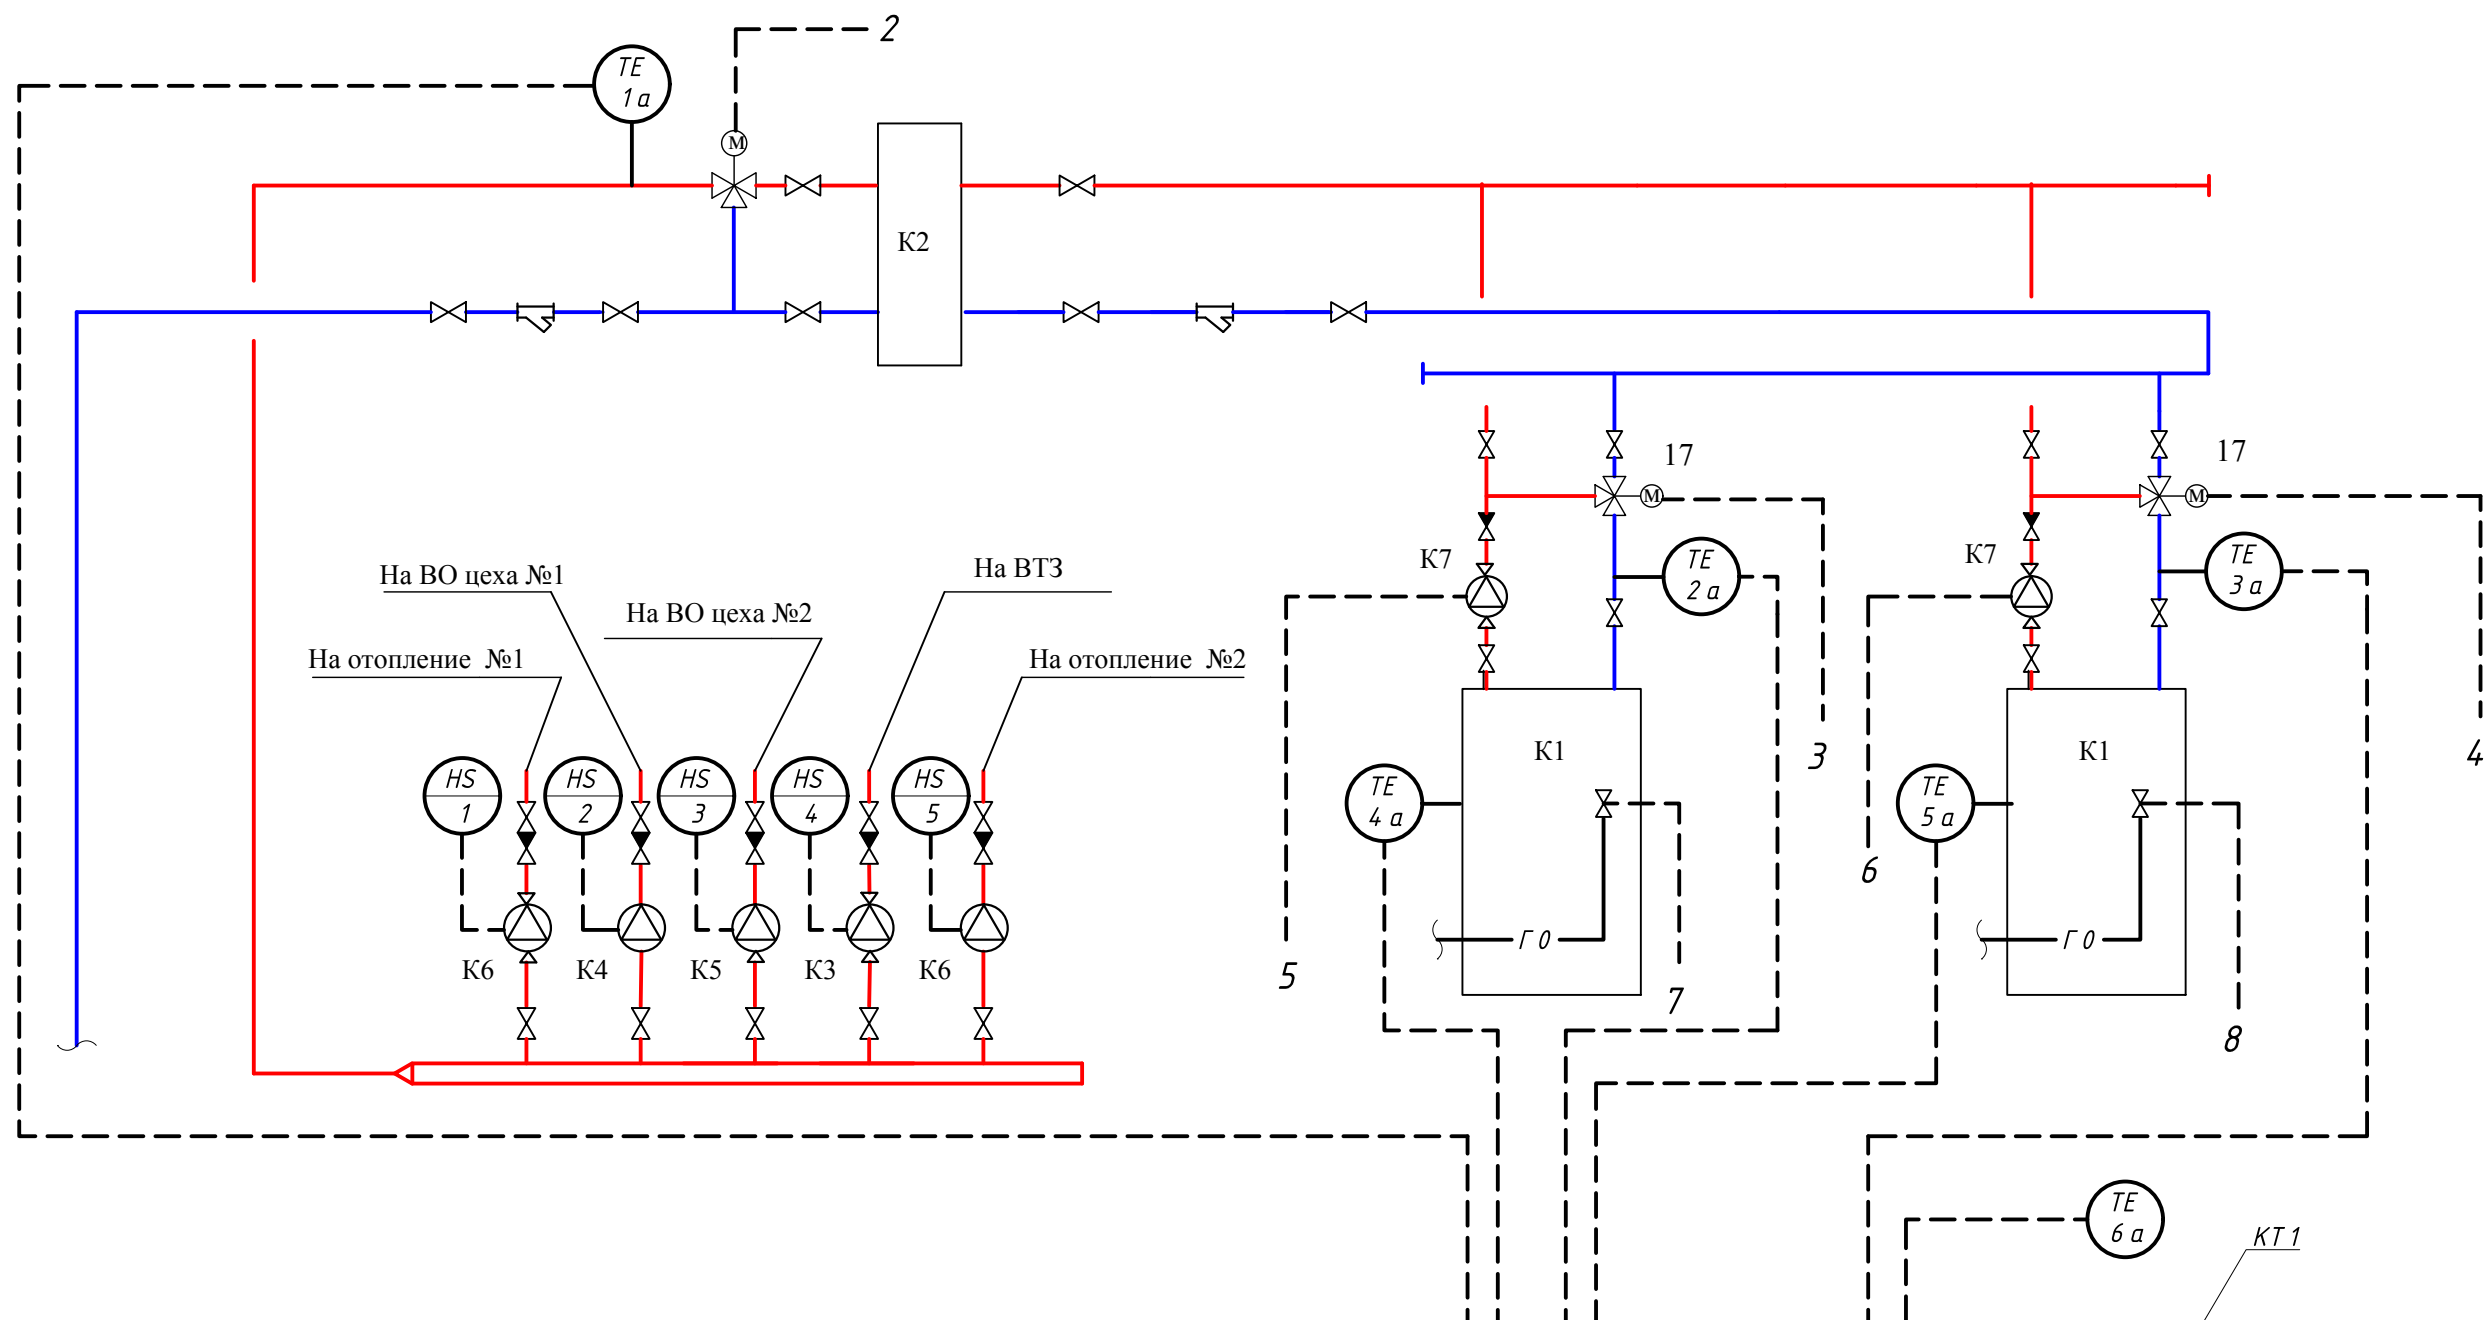


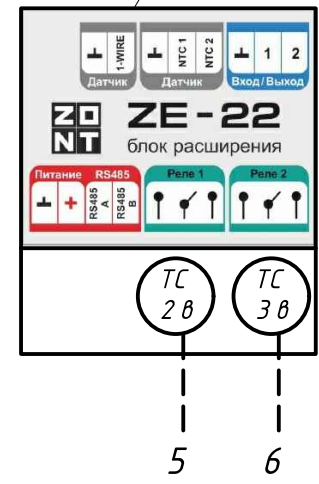

Спецификация оборудования.

Поз	Наименование	Кол - во
КТ 1	Универсальный контроллер H 2000+ PRO	1
КТ 2	Блок расширения ZE-22	1
ТЕ 1- ТЕ 5	Датчик температуры проводной в гильзе NTC-10	5
ТЕ 6	Датчик уличной температуры ZONT МЛ-773	1

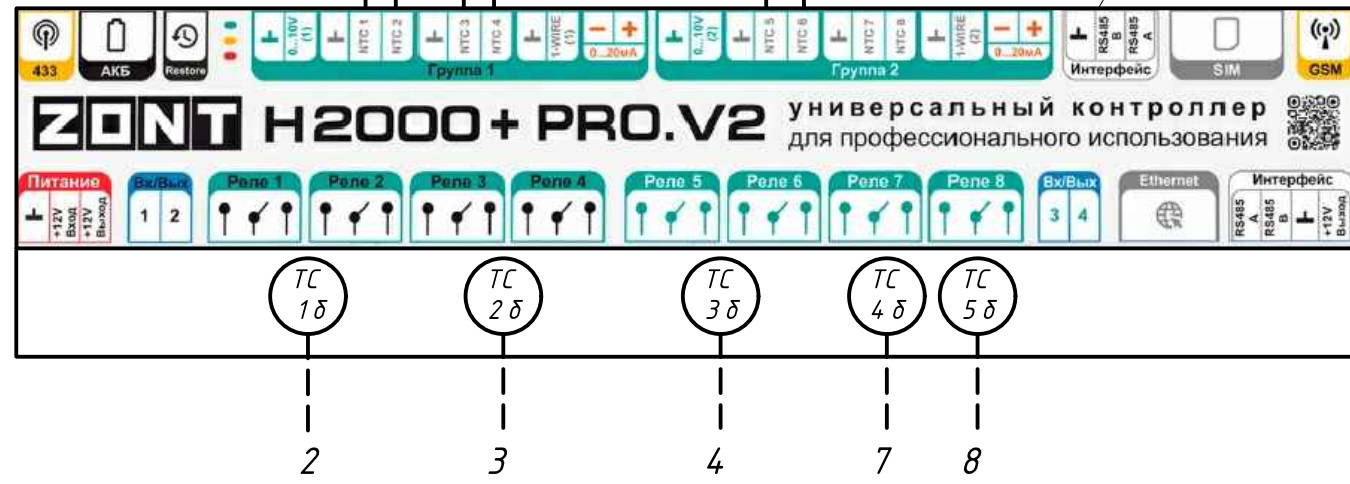

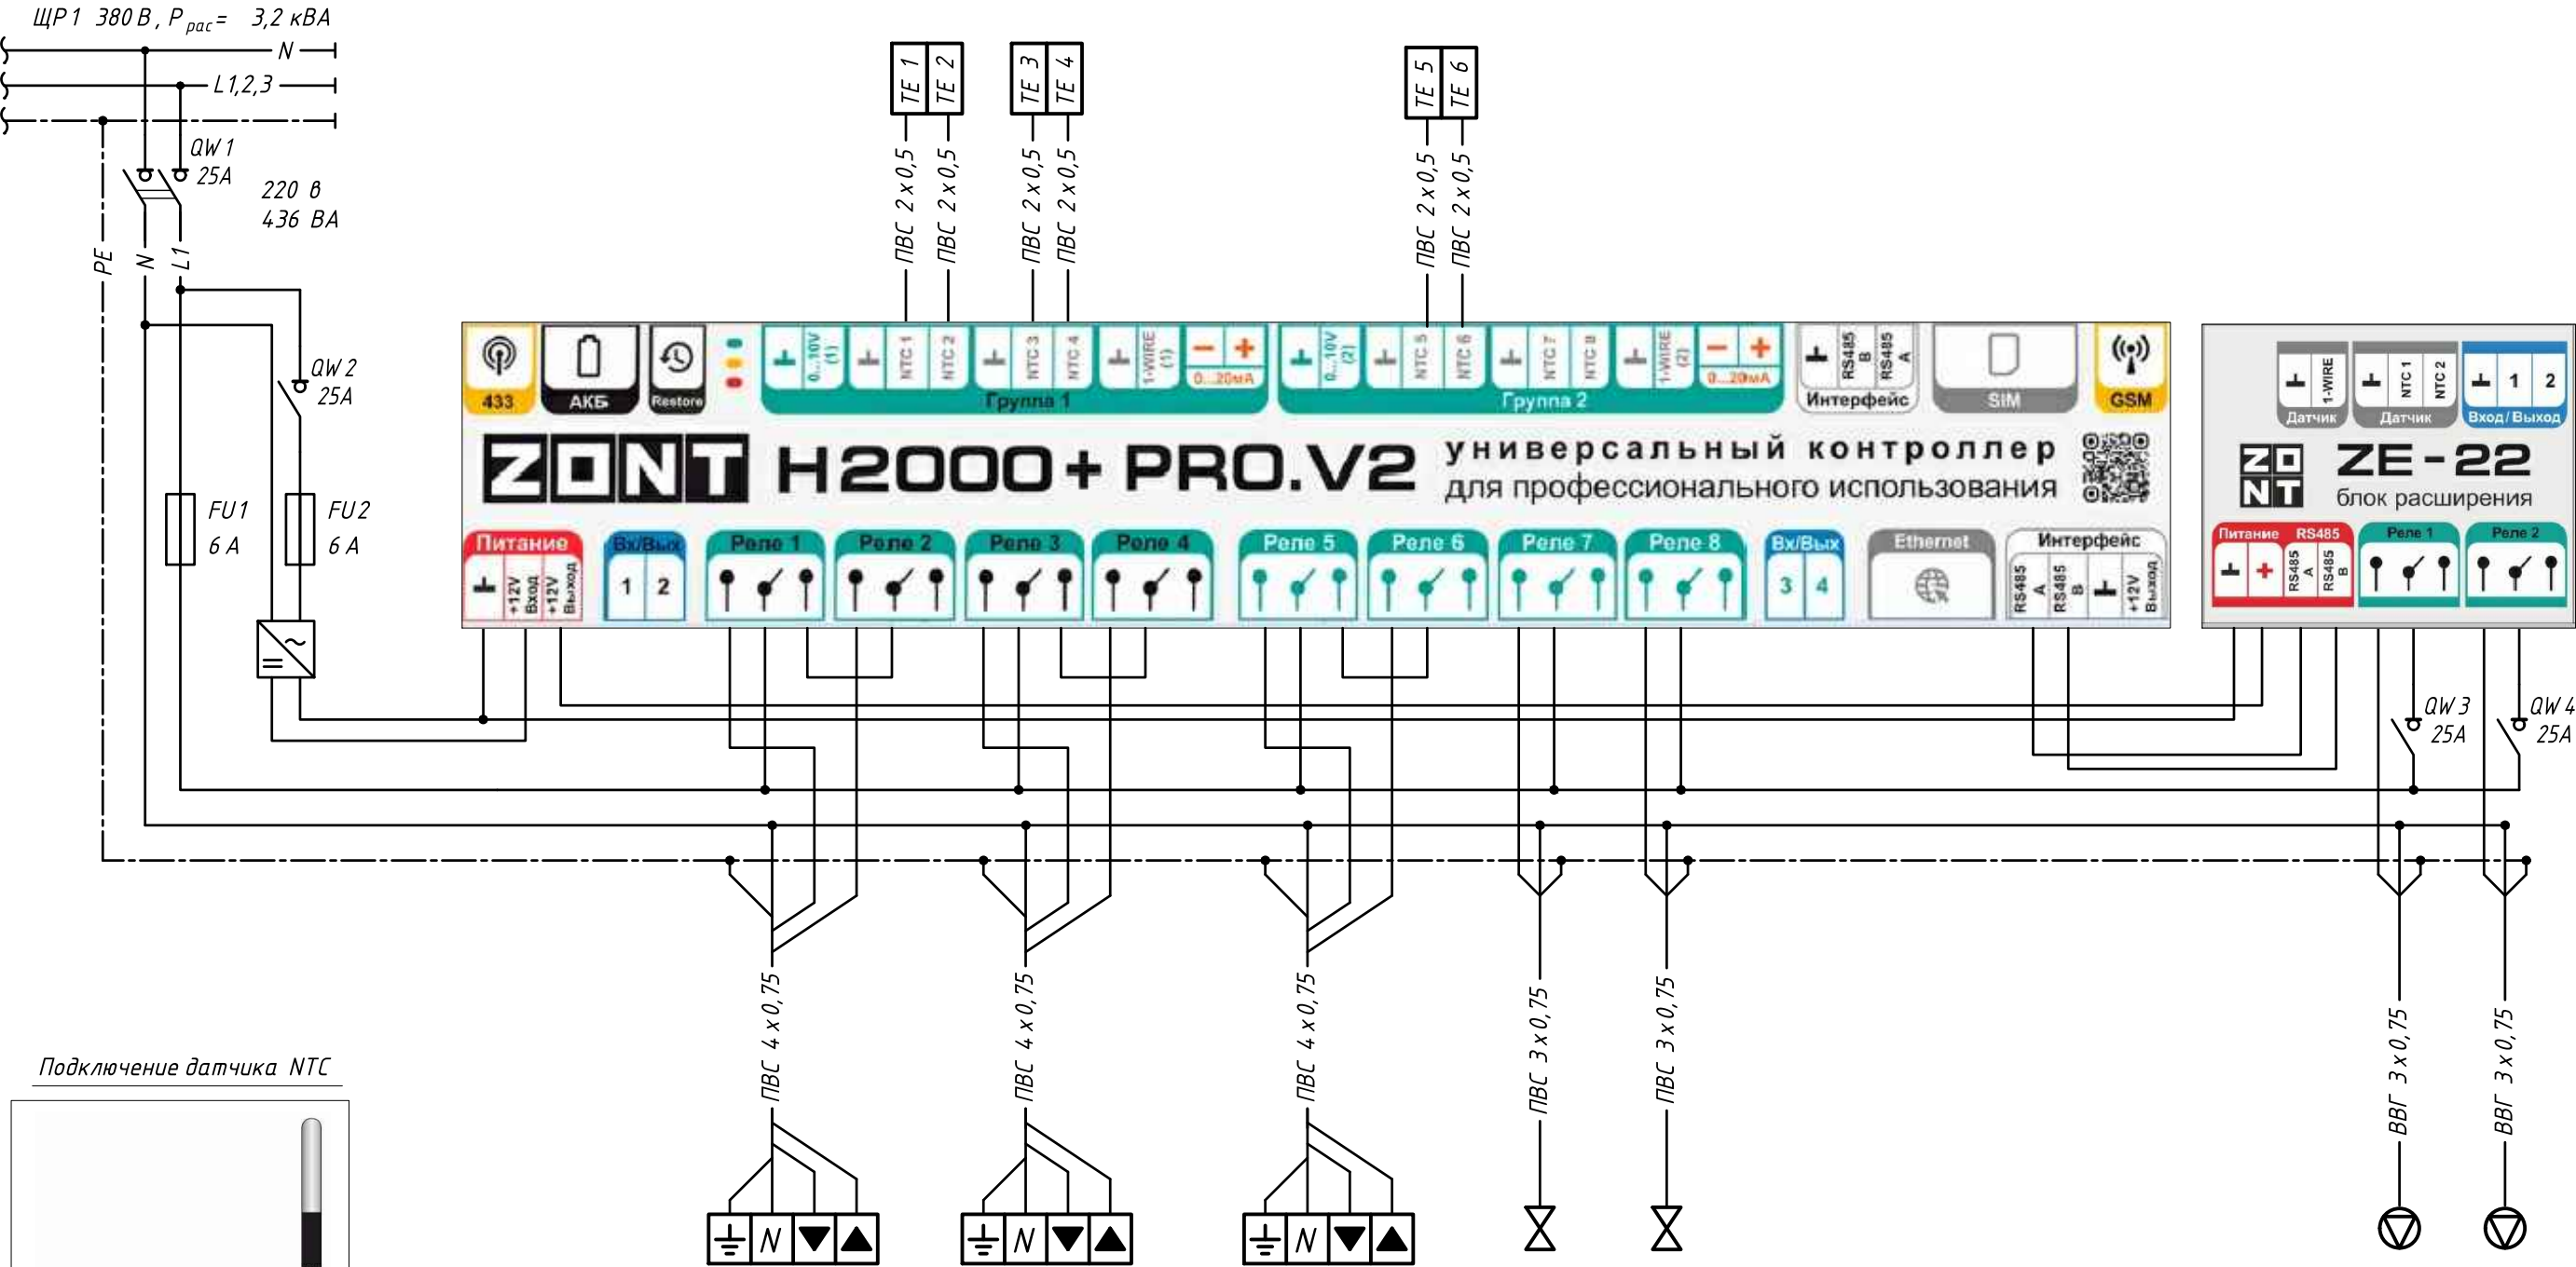


Номер контура	1 δ	2 δ	3 δ	4 δ	5 δ
Наименование контура управления.	Отопление К 3- К 6	Серво - привод К 1	Серво - привод К 1	Горелка котла	Горелка котла
Нагрузка ВА	50	50	50	50	50

2 δ	3 δ
Насос К 7	Насос К 7
93	93

Спецификация оборудования.

Поз	Наименование	Кол - во
FU1-2	Предохранитель на DIN рейку 6 А.	2
QW1	Выключатель -разъединитель ВН-32 двухполюсный.	1
QW2-3	Выключатель -разъединитель ВН-32 однополюсный.	3

Обозначение шинопровода.	
Аппарат защиты Тип I ном. А	
Обозначение шинопровода	
Аппарат отходящей линии	Обозначение, характеристика, I_n , А, марка
Марка, сечение провода	
Условное обозначение	
Номер группы	
Номер помещения. Описание цепи.	
Полная нагрузка ВА	
Фаза	

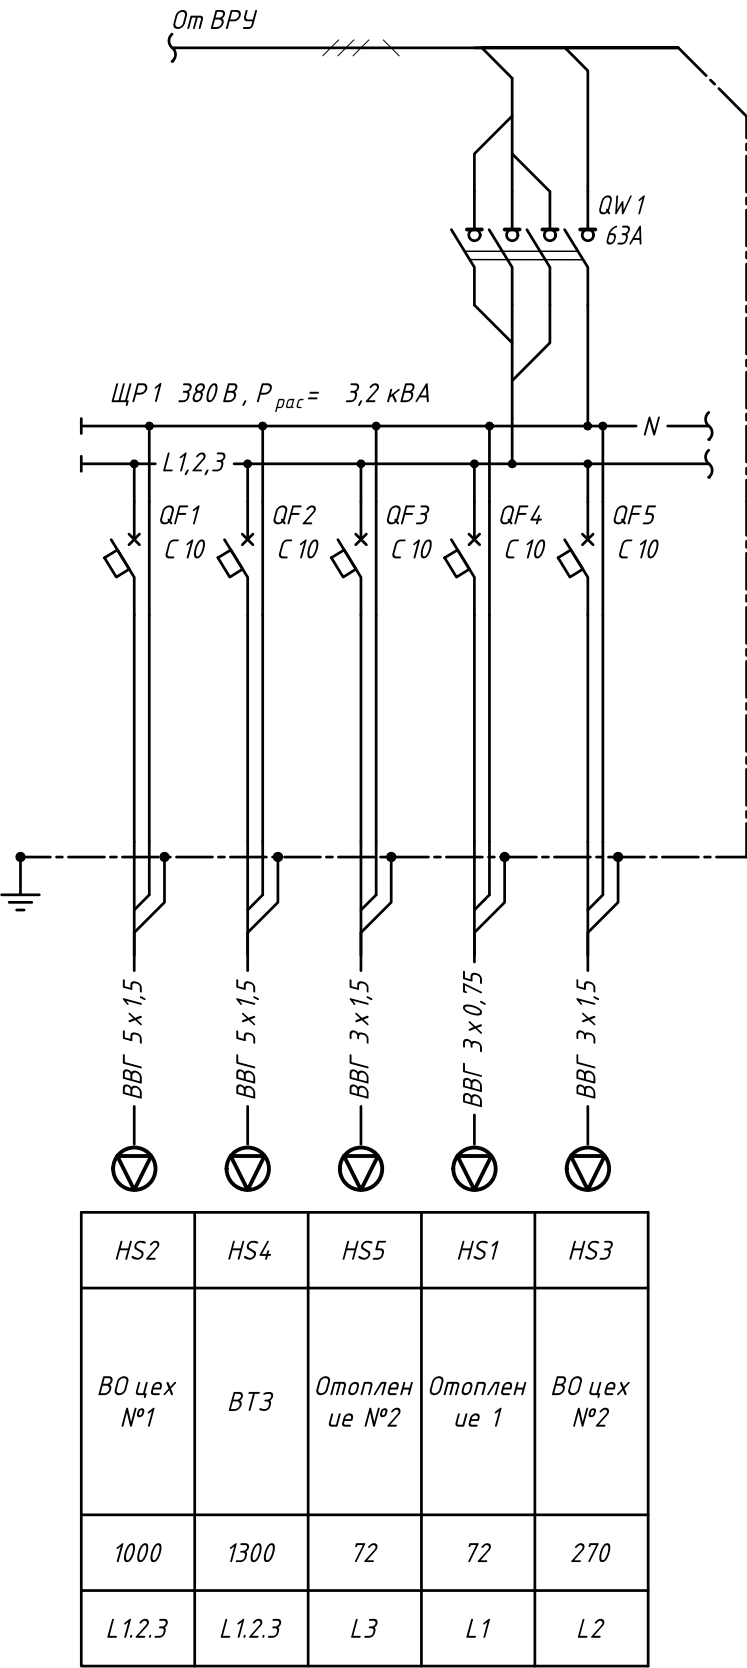

Спецификация оборудования.

Поз	Наименование	Кол - во
QF1,2	Автоматический выключатель трехполюсный, тип C, I_n 10 А	2
QF3-QF5	Автоматический выключатель однополюсный, тип C, I_n 10 А	3
QW1	Выключатель нагрузки четырехполюсный, 63 А.	1