


Изм.	Кол.ч.	Лист	№док.	Подпись	Дата


Первый этаж. План расположения сантехприборов.


Лист

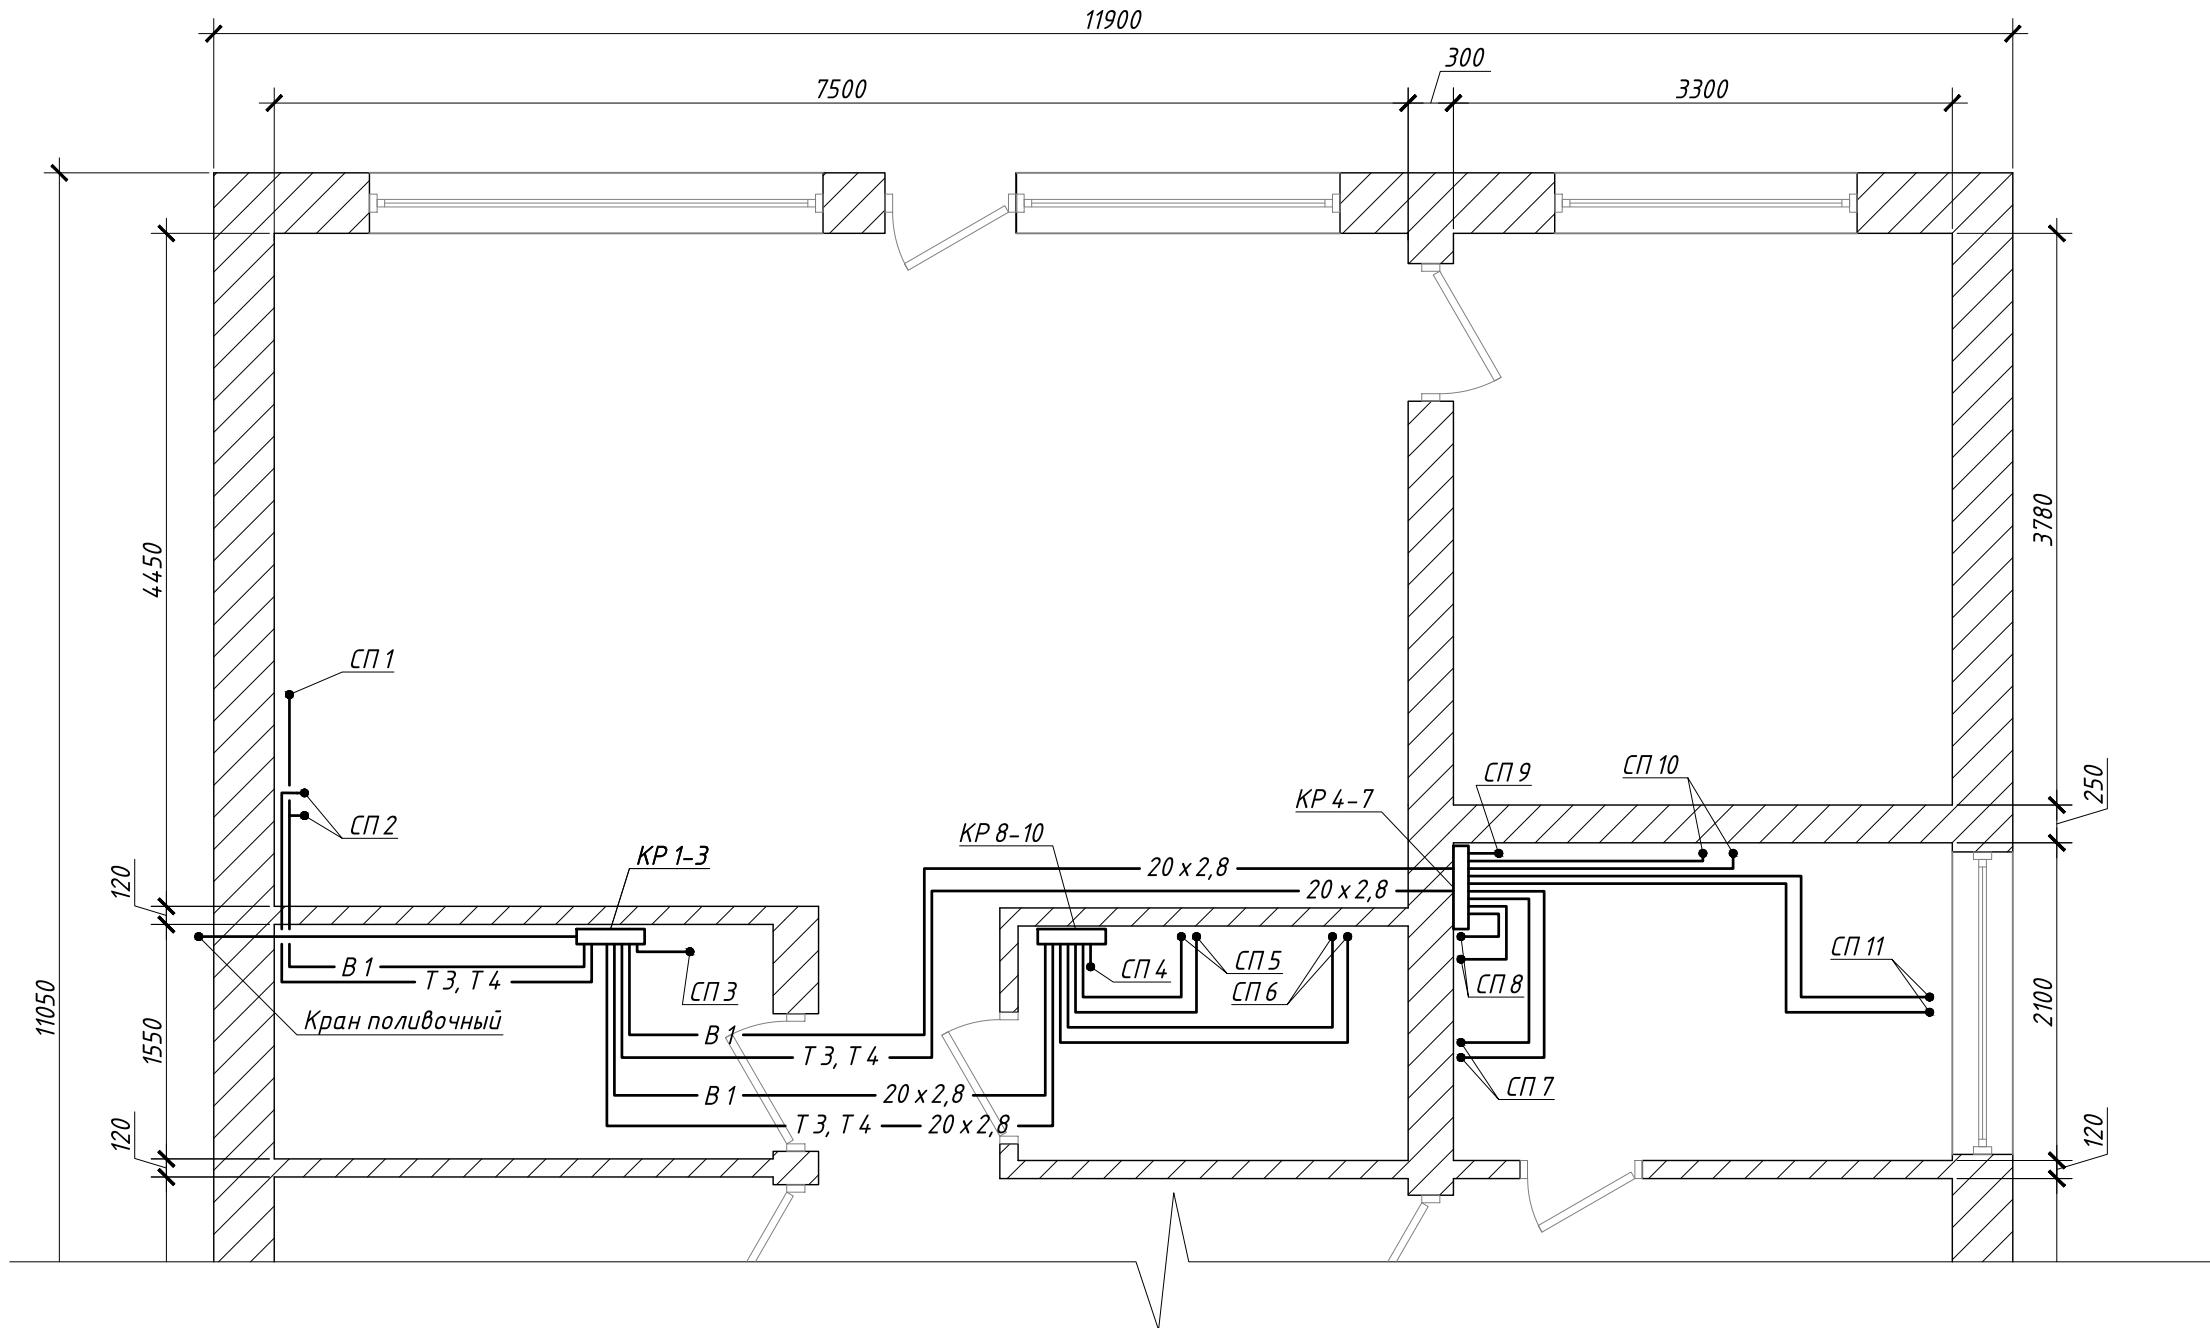

Трубопроводы

Поз	Наименование	Кол-во
	Труба из сшитого полиэтилена PE-Xa EVON 16 x 2.2	54
	Труба из сшитого полиэтилена PE-Xa EVON 20 x 2.8	30

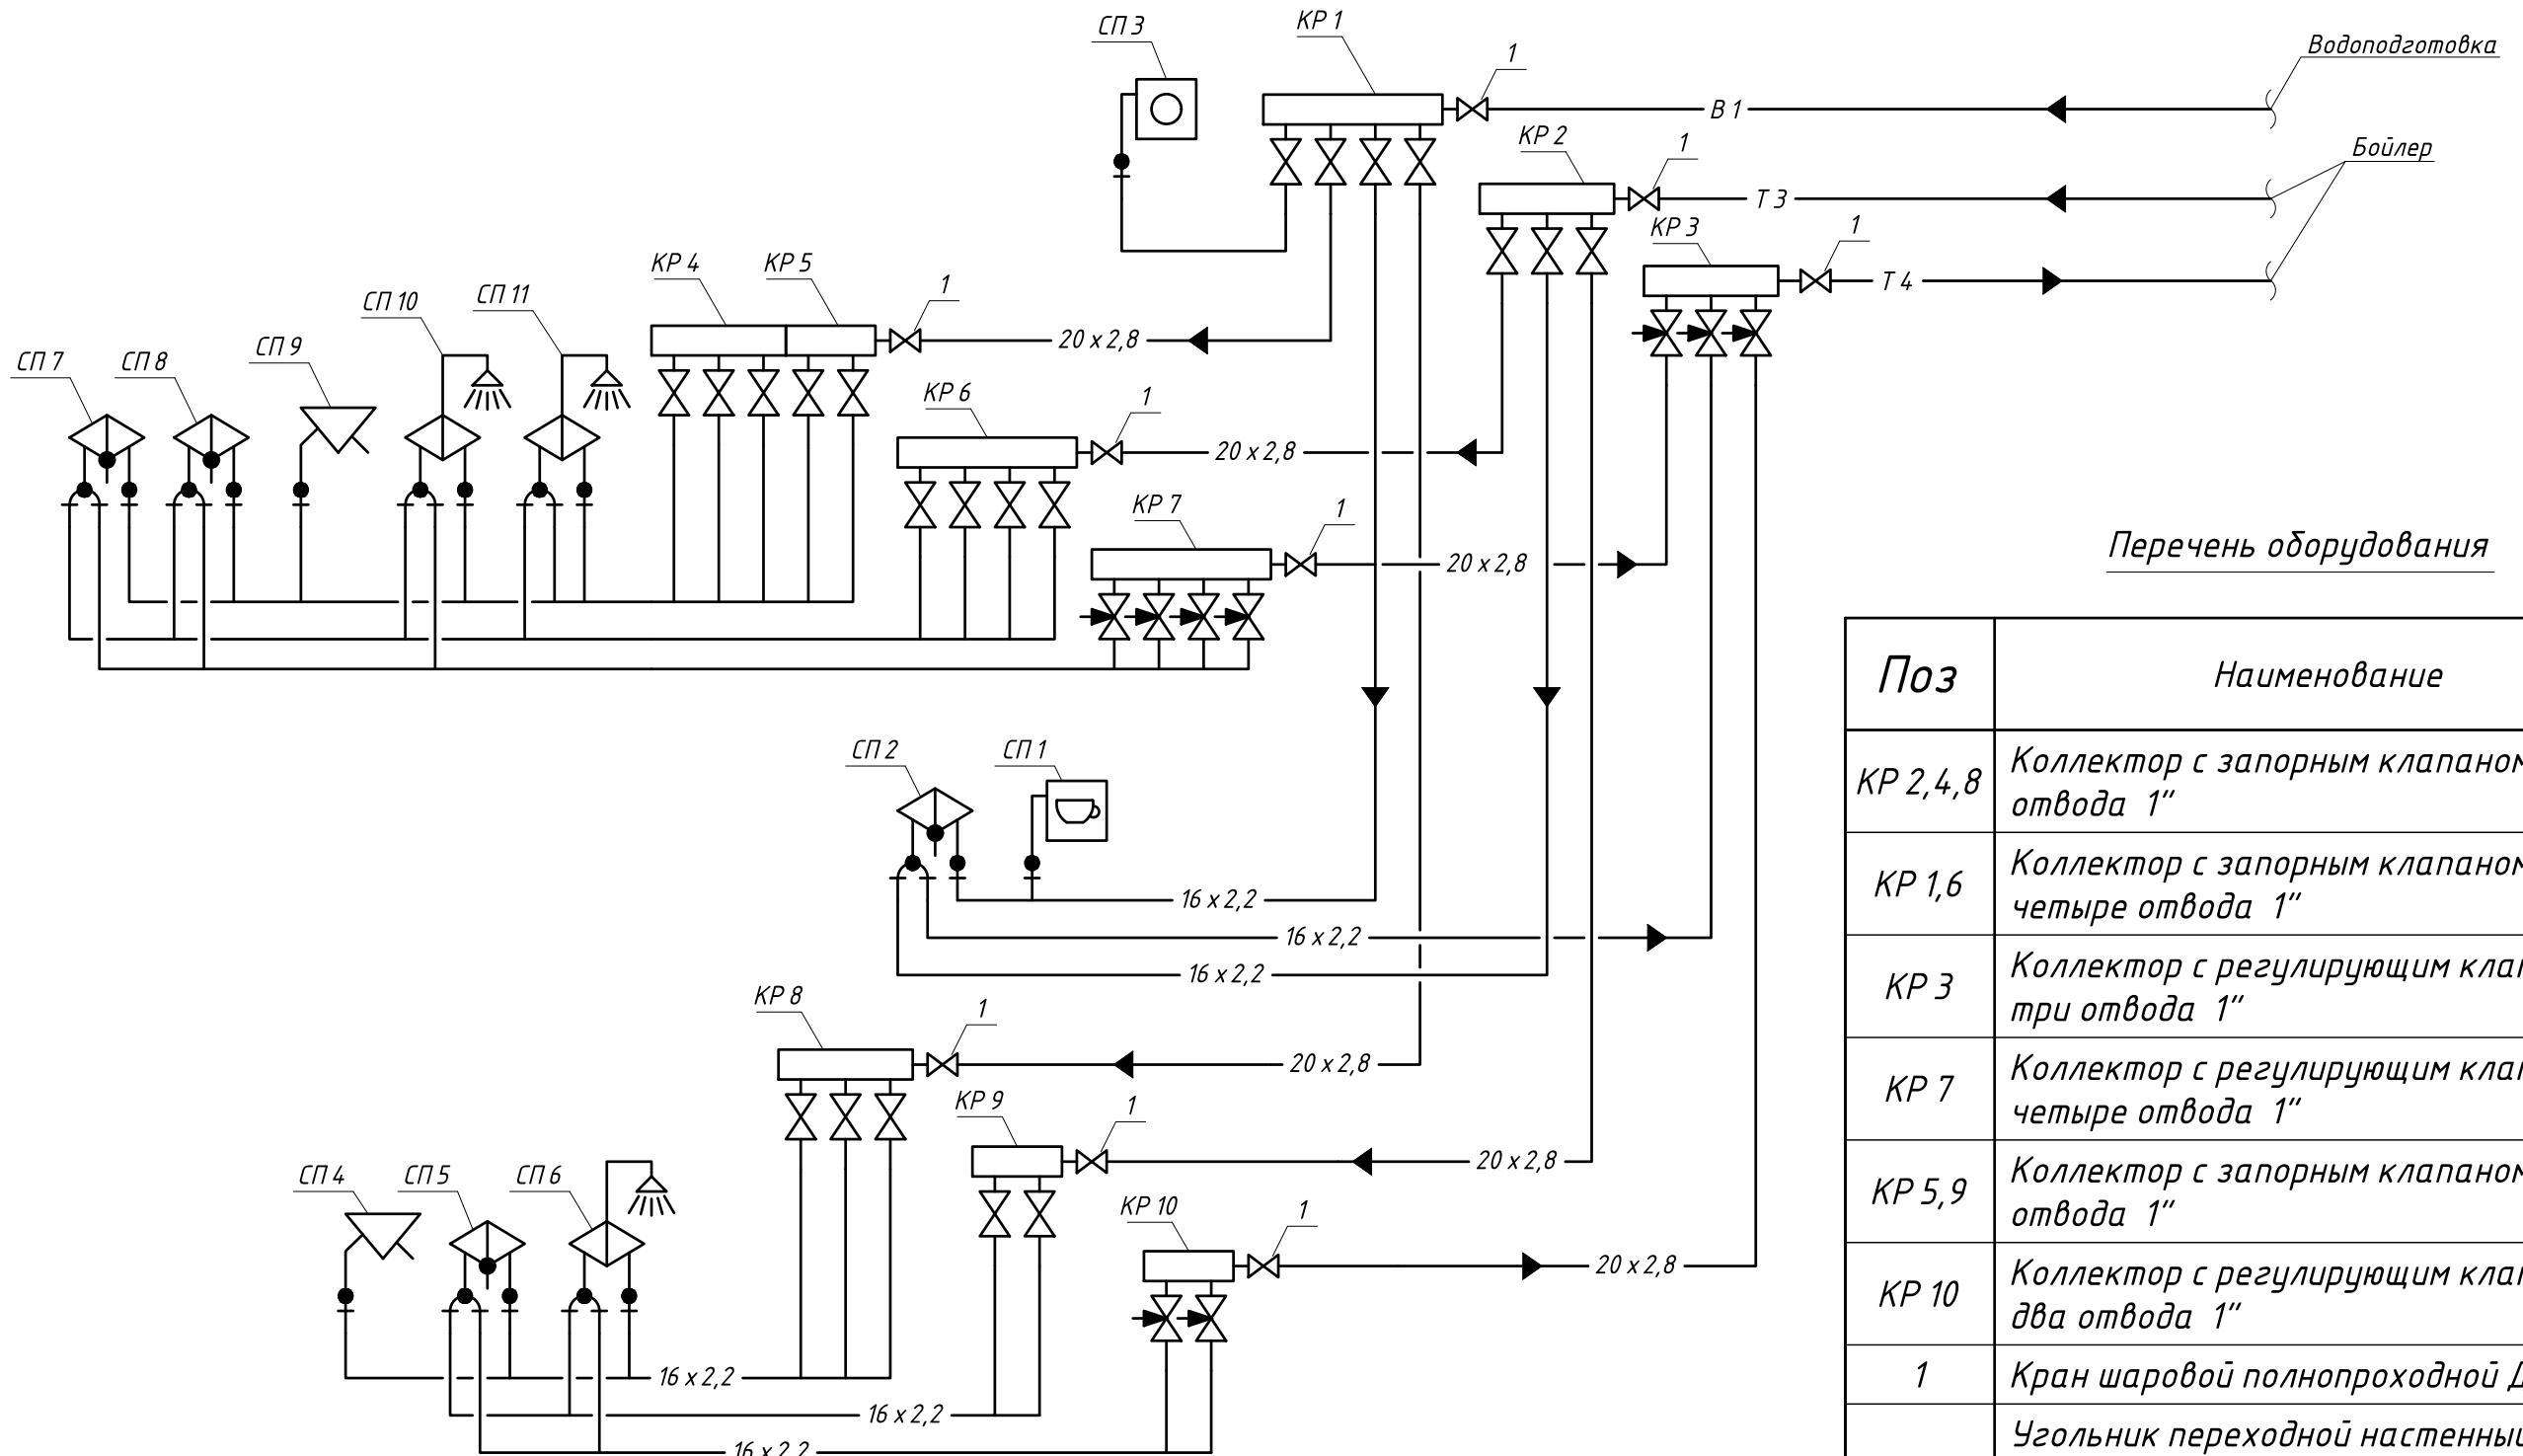

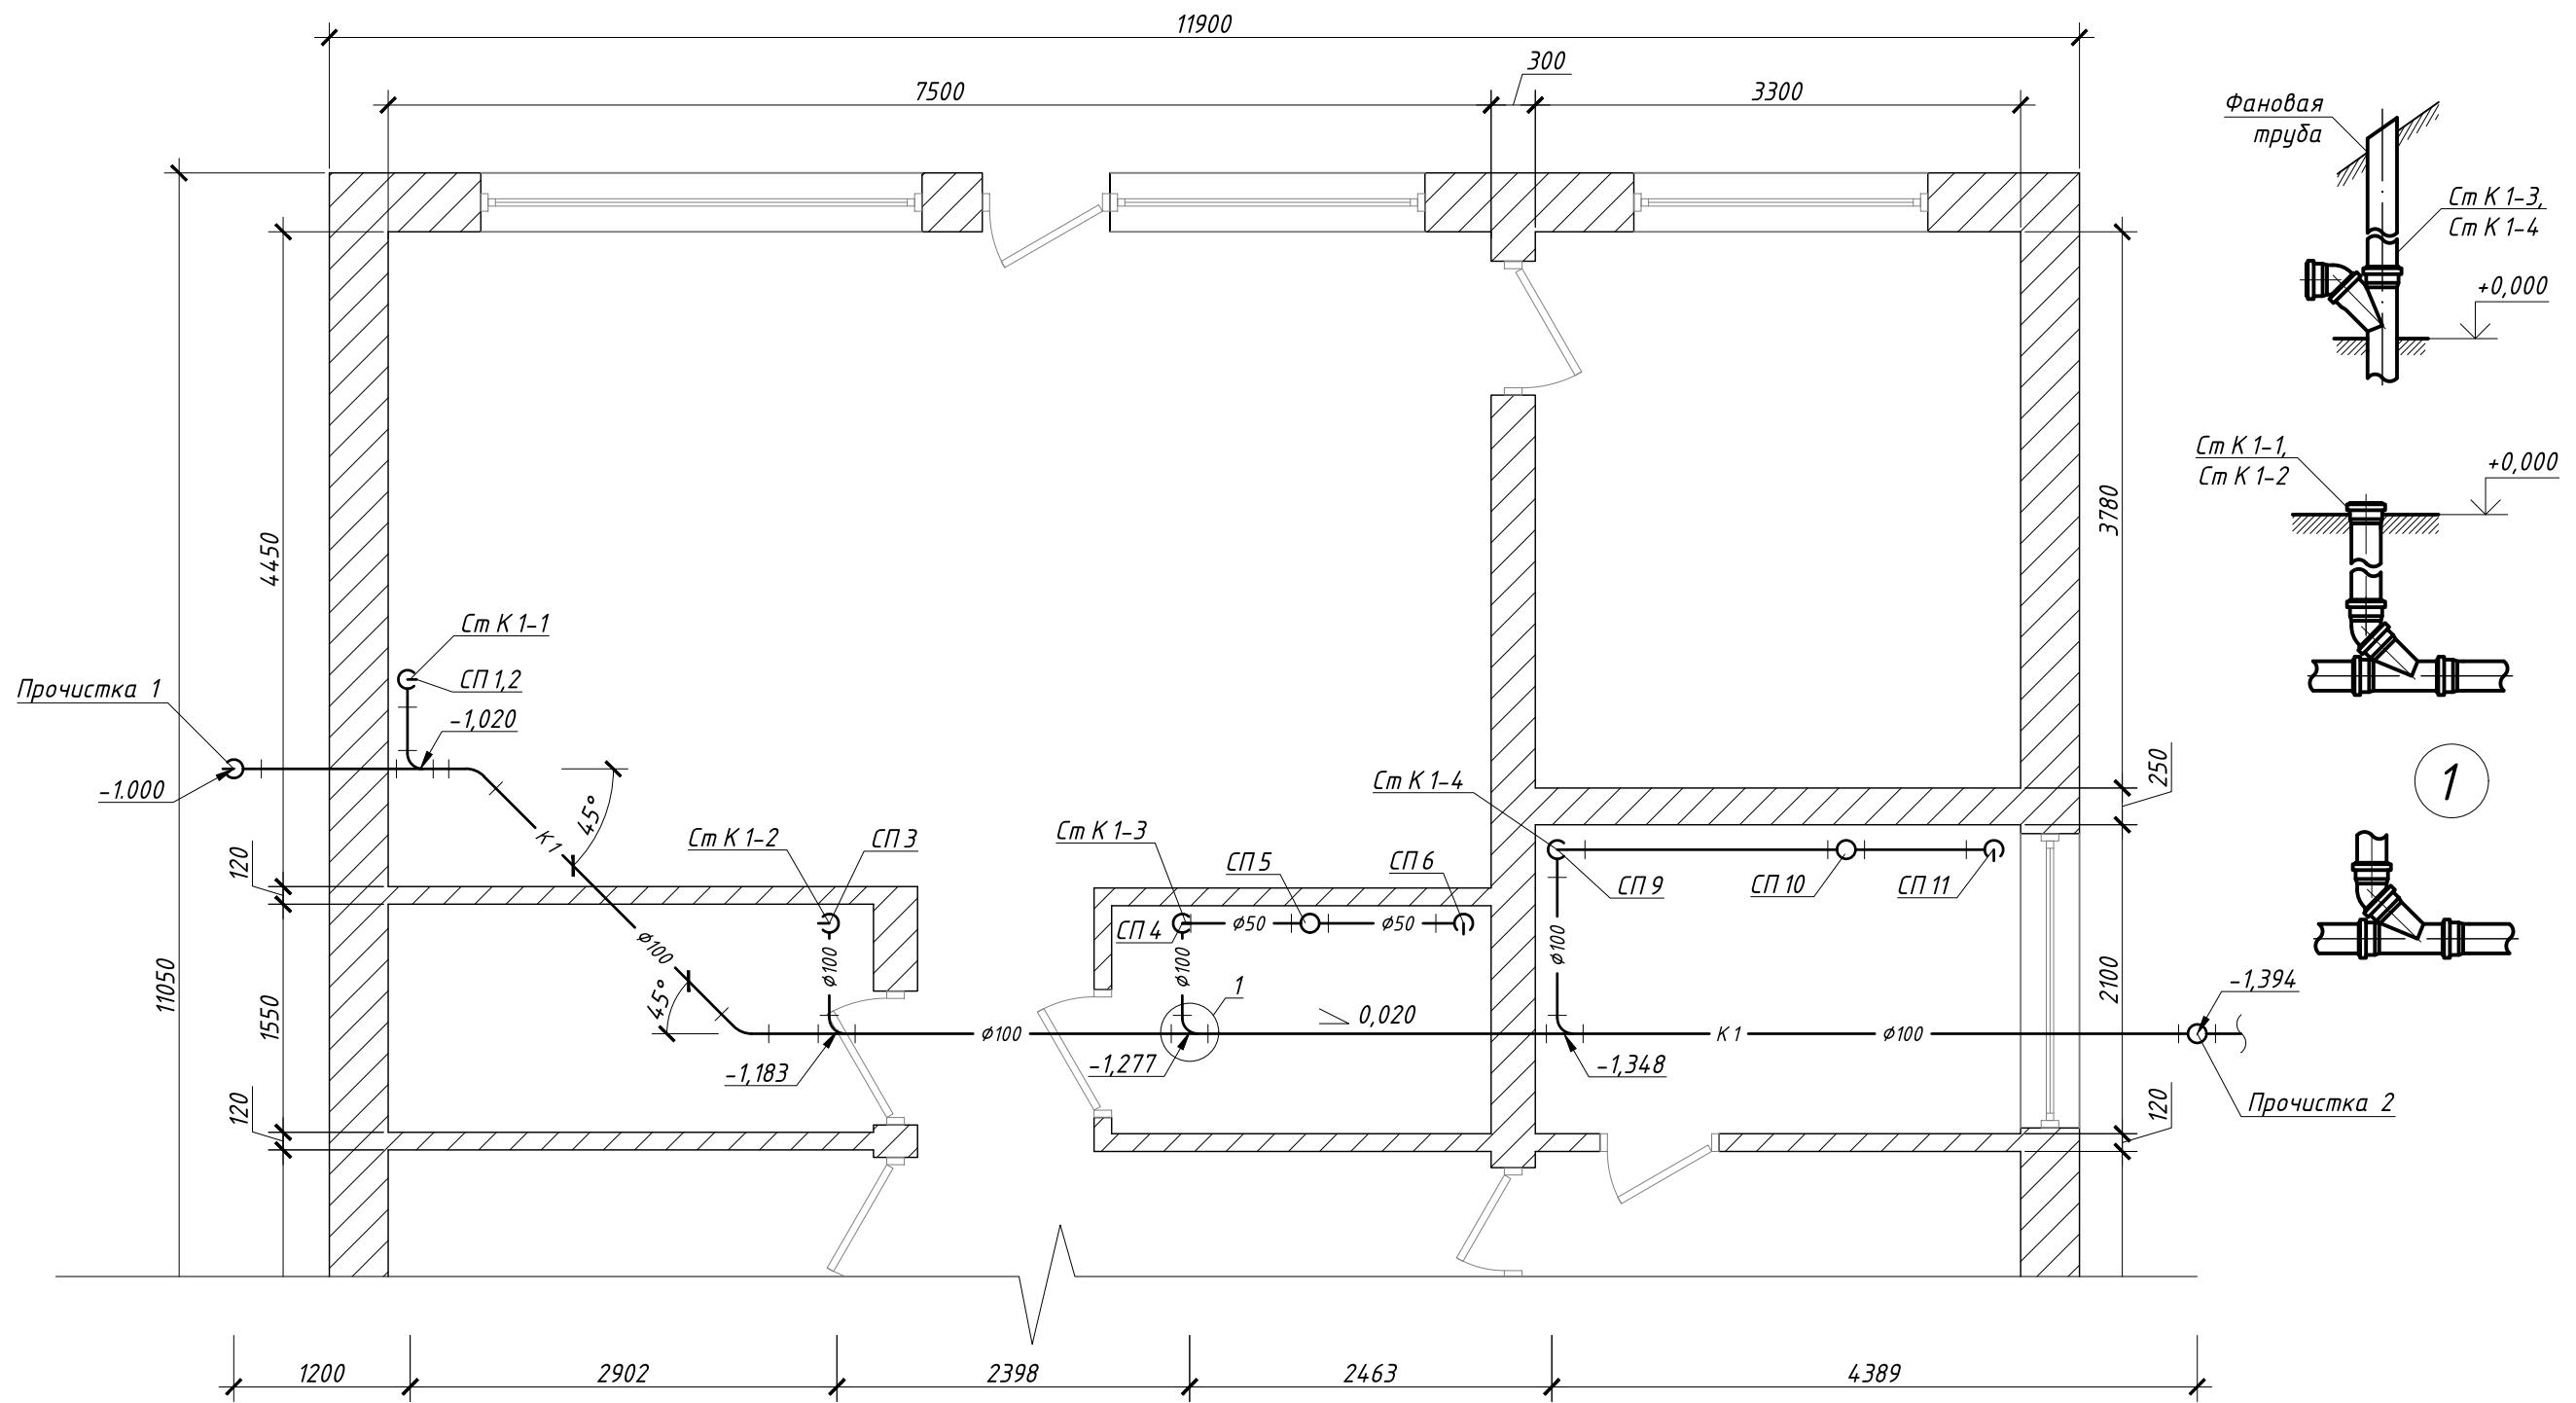

Изм.	Кол.уч.	Лист	№док.	Подпись	Дата

План размещения наружной канализации.

Лист