


Трубопроводы

Поз	Наименование	Кол-во
1	Труба из сшитого полиэтилена PE-Xa EVON 16 x 2.2	57
2	Труба из сшитого полиэтилена PE-Xa EVON 20 x 2.8	62

Условные обозначения трубопроводов.

- K1 — Бытовая канализация.
- B1 — Хозяйственный водопровод.
- T1 — Подача отопление.
- T2 — Обратка отопление
- T3 — Подача горячей воды.
- T4 — Обратка горячей воды.
- Г0 — Газопровод
- Э0 — Электрооборудование.

Условные обозначения.



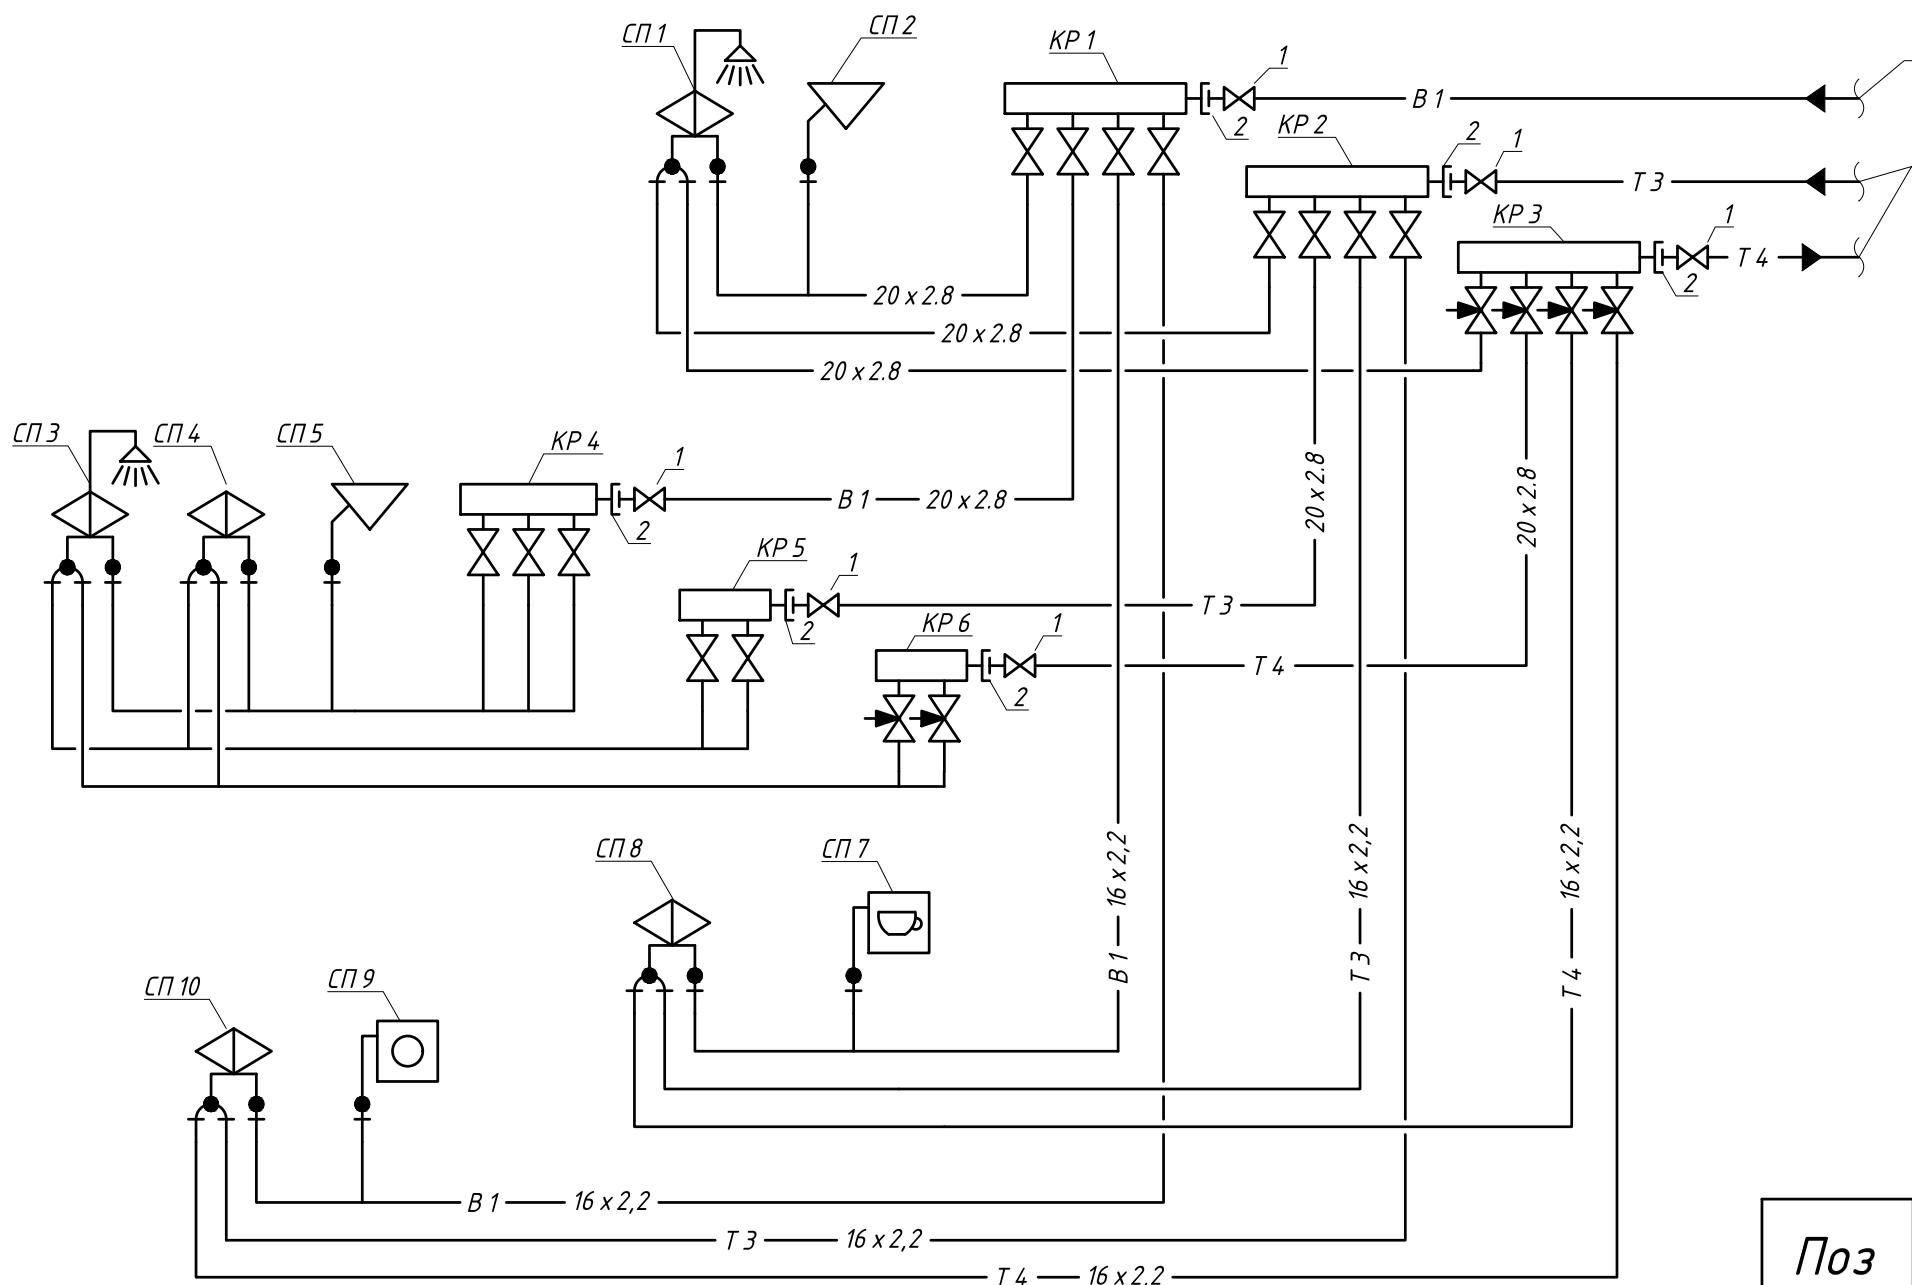


Перечень оборудования

Поз	Наименование	Кол-во
KP 1,2	Коллектор с запорным клапаном четыре отвода 1"	2
KP 3	Коллектор с регулирующим клапаном четыре отвода 1"	1
KP 4	Коллектор с запорным клапаном три отвода 1"	1
KP 5	Коллектор с запорным клапаном два отвода 1"	1
KP 6	Коллектор с регулирующим клапаном два отвода 1"	1
1	Кран шаровой полнопроходной 1"	5
2	Муфта разъемная ВР / НР 1"	6

Условные обозначения трубопроводов.

- K1 — Бытовая канализация.
- B1 — Хозяйственный водопровод.
- T1 — Подача отопление.
- T2 — Обратка отопление.
- T3 — Подача горячей воды.
- T4 — Обратка горячей воды.
- Г0 — Газопровод
- Э0 — Электрооборудование.

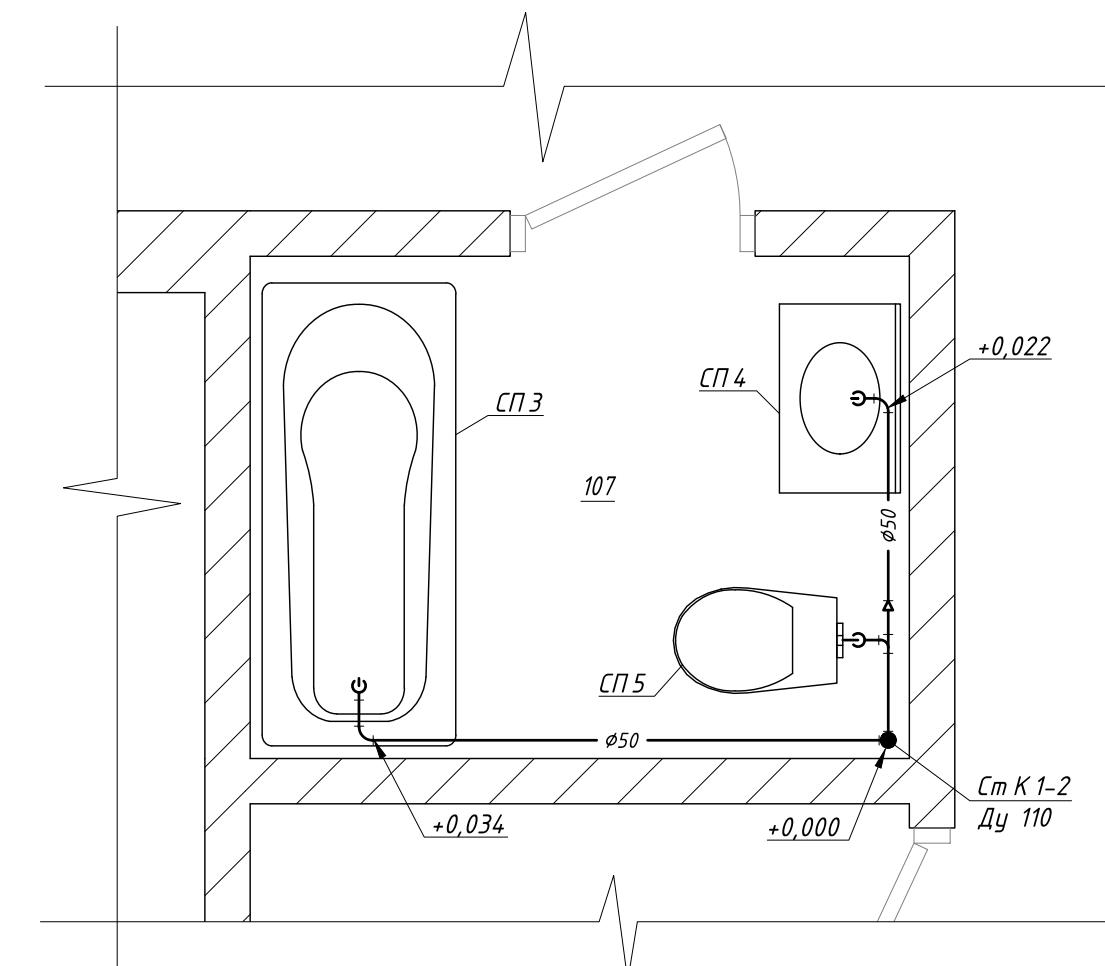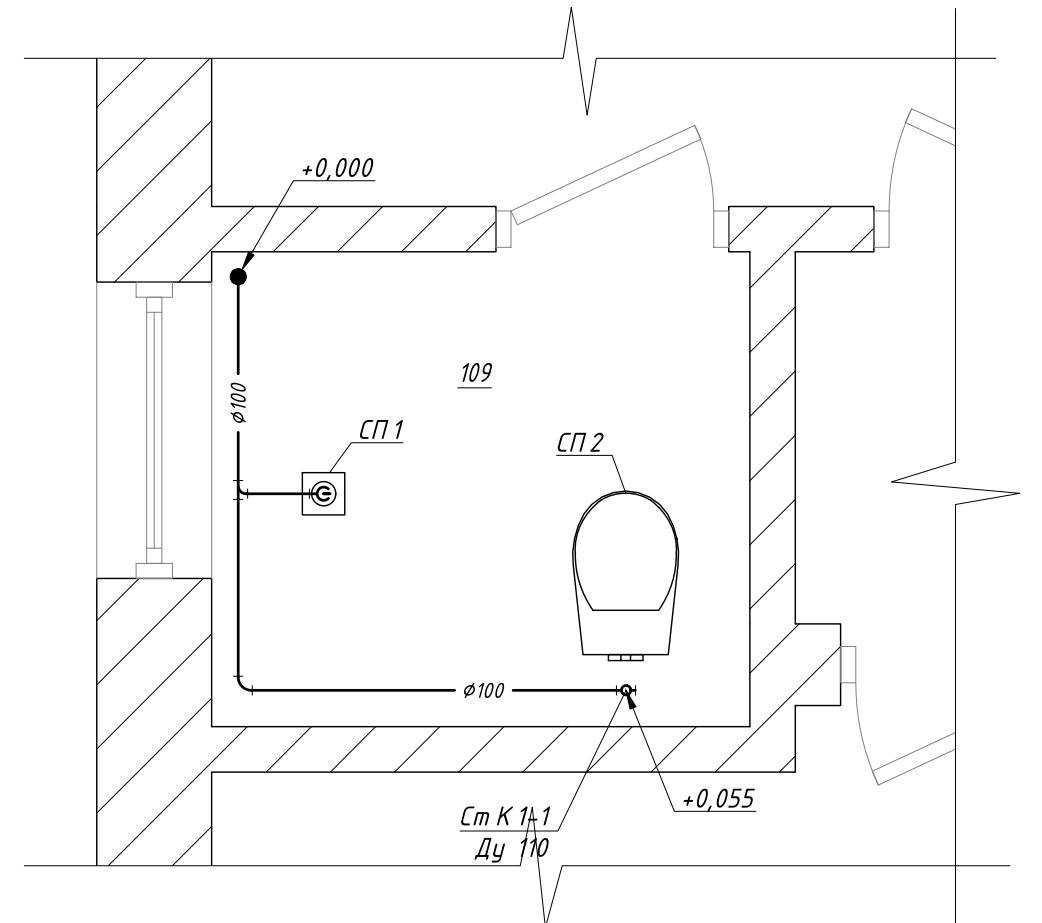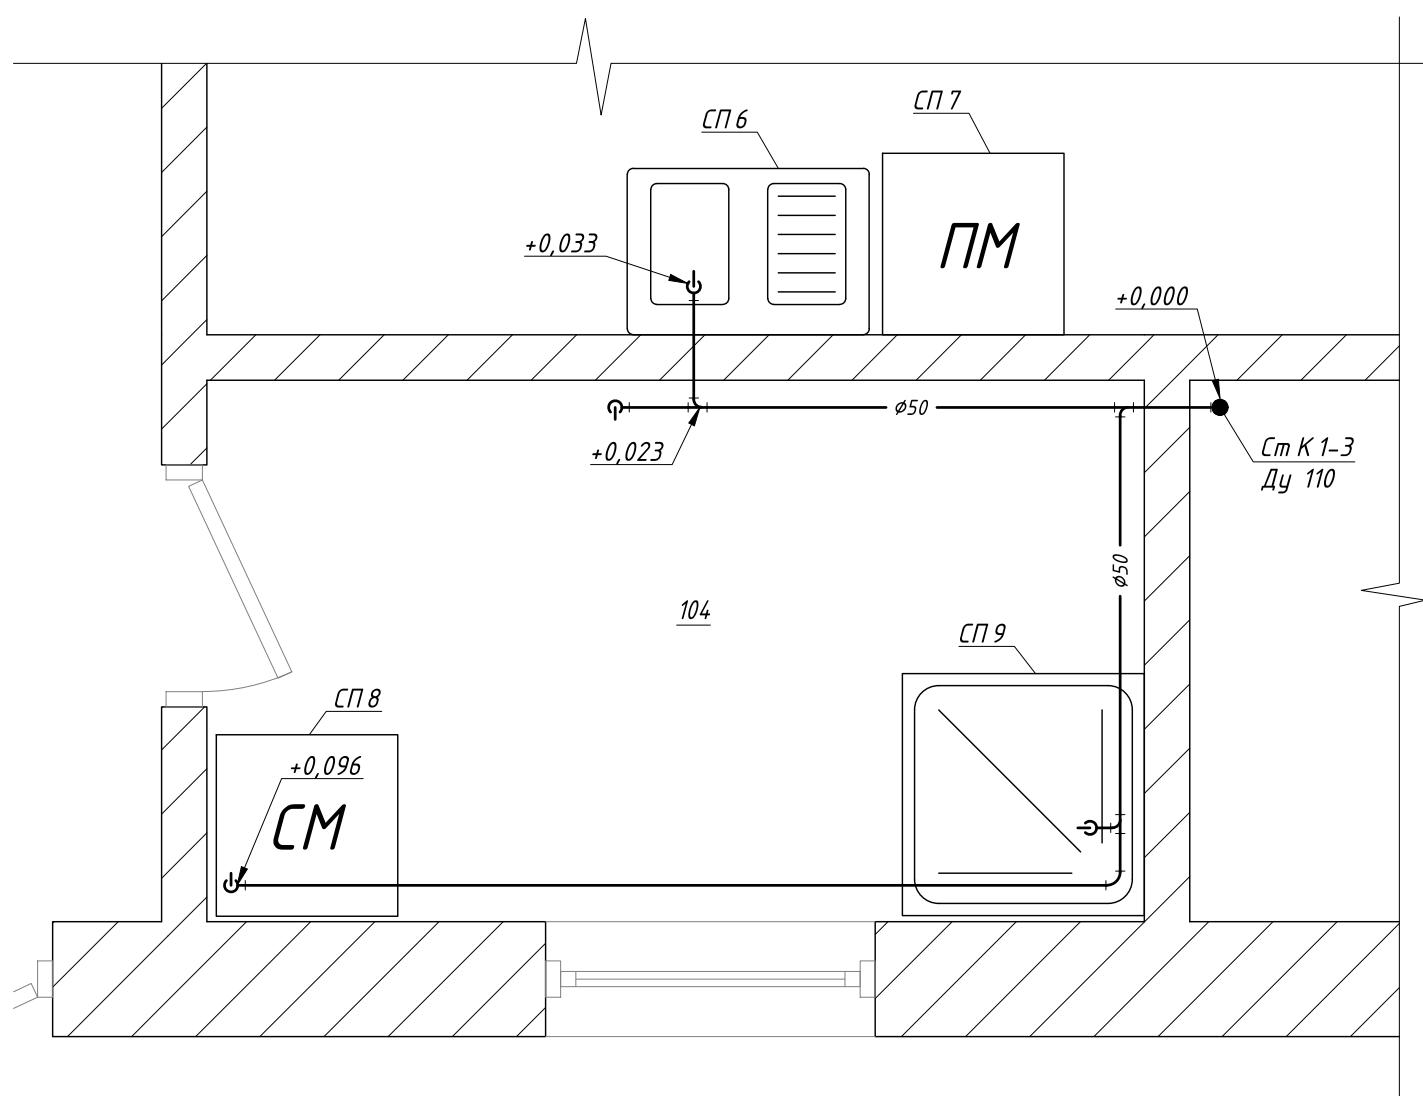

Условные обозначения трубопроводов.

— K 1 — Бытовая канализация.
— K 2 — Дренажная канализация.

Выпуск в сентябре

<i>Изм.</i>	<i>Кол.уч.</i>	<i>Лист</i>	<i>№док.</i>	<i>Подпись</i>

План расположения системы внутренней канализации.

Лист