

Условные обозначения.

- Выключатель однополюсный со степенью защиты IP20-IP23.
- Выключатель двойной со степенью защиты IP20-IP23.
- Выключатель проходной со степенью защиты IP20-IP23.
- Выключатель однополюсный со степенью защиты IP44-IP55.
- ⊗ Светильник подвесной.
- Светильник потолочный.
- ✗ Светильник стенной.
- Светильник ленточный.

Спецификация оборудования.


Поз	Наименование	N x S	Длина м.
1	Провод	3 x 1.5	32

Изм.	Кол.уч.	Лист	№док.	Подпись	Дата

Комната 1. План размещения выключателей и светильников.

Лист

1

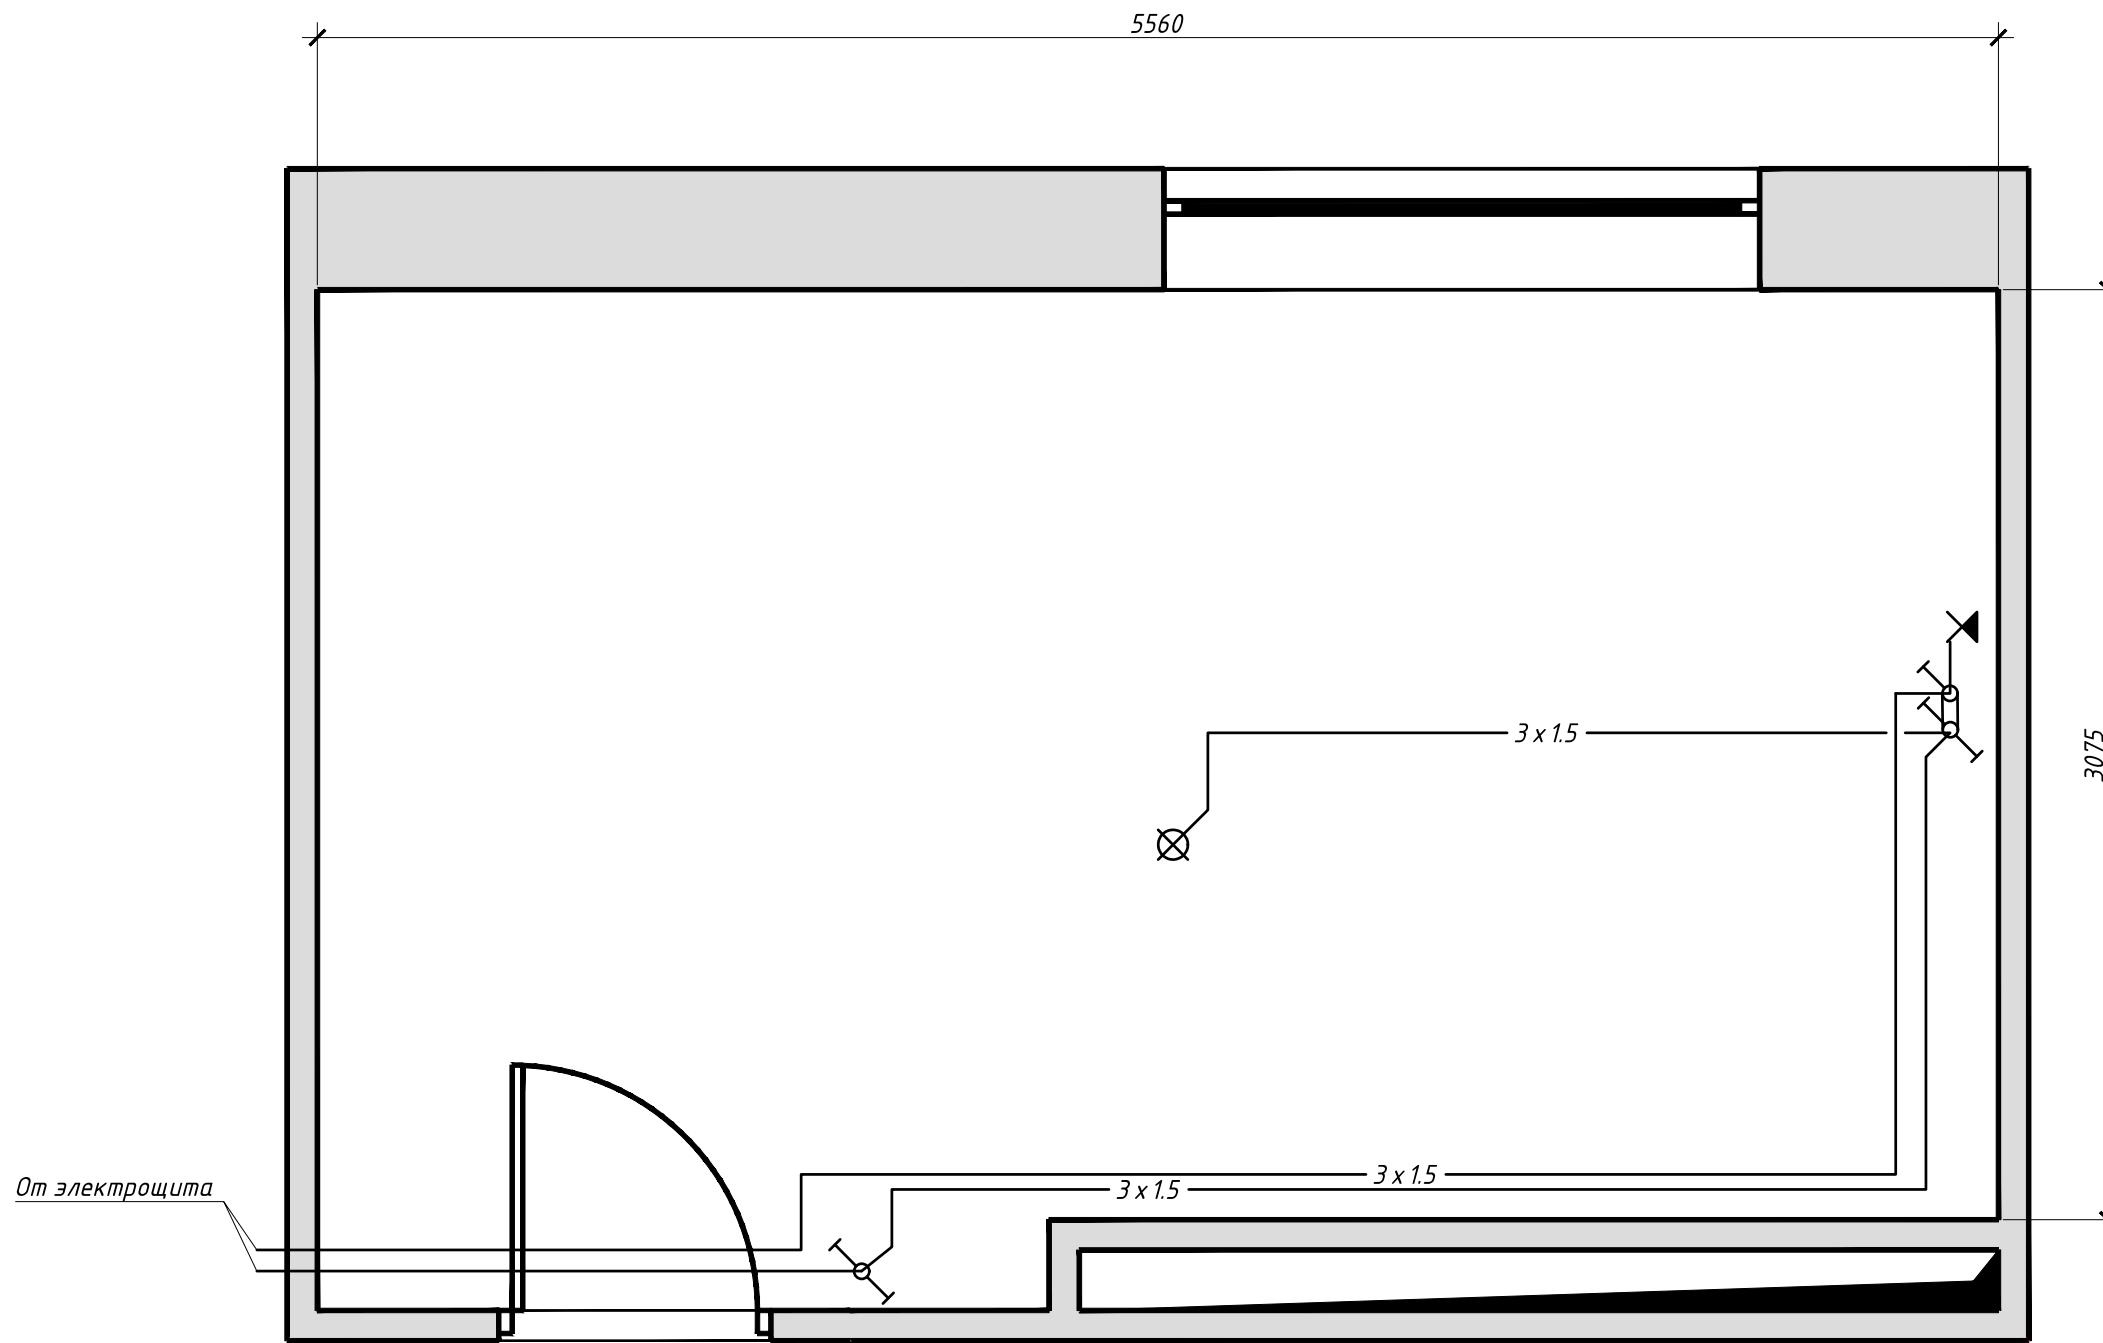

Условные обозначения.

- ♂ Выключатель однополюсный со степенью защиты IP20-IP23.
- ♂ Выключатель двойной со степенью защиты IP20-IP23.
- ♂ Выключатель проходной со степенью защиты IP20-IP23.
- ♂ Выключатель однополюсный со степенью защиты IP44-IP55.
- ⊗ Светильник подвесной.
- ⊗ Светильник потолочный.
- ⊗ Светильник стенной.
- — — Светильник ленточный.

Спецификация оборудования.


Поз	Наименование	N x S	Длина м.
1	Провод	3 x 1.5	24

Изм.	Кол.уч.	Лист	№док.	Подпись	Дата

Комната 2. План расположения выключателей и светильников.

Лист

2

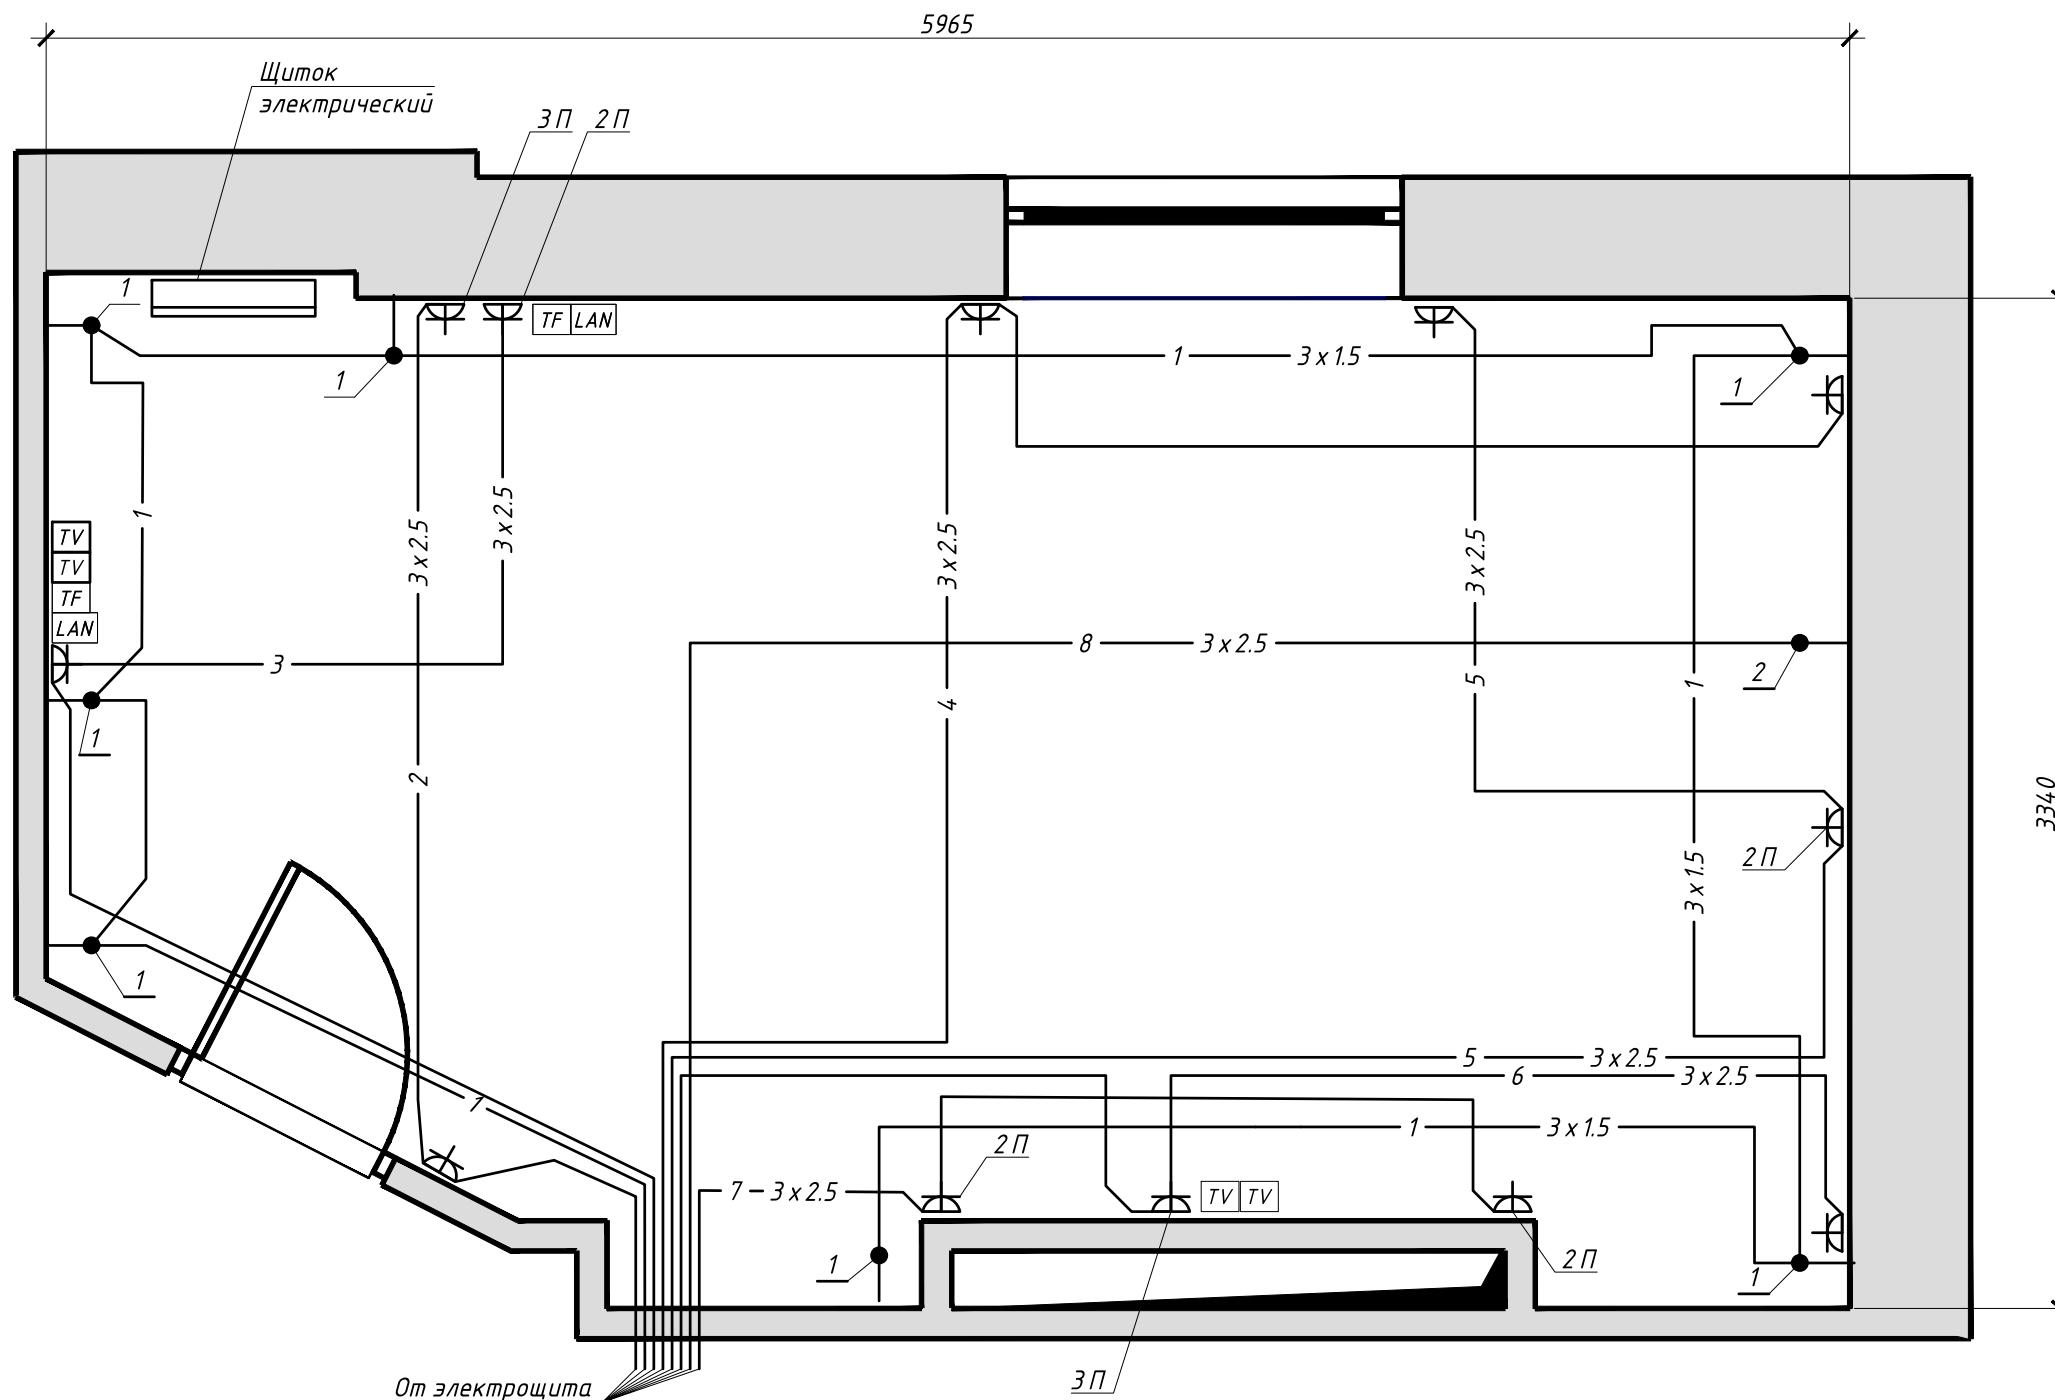


Спецификация оборудования.

Поз	Наименование	NxS	Длина м.
1	Пробод	3x2.5	57
1	Пробод	3x1.5	28

Изм.	Кол.уч.	Лист	№док.	Подпись	Дата
------	---------	------	-------	---------	------

Комната 1. План размещения розеток и кабельных выводов.

Лист 3

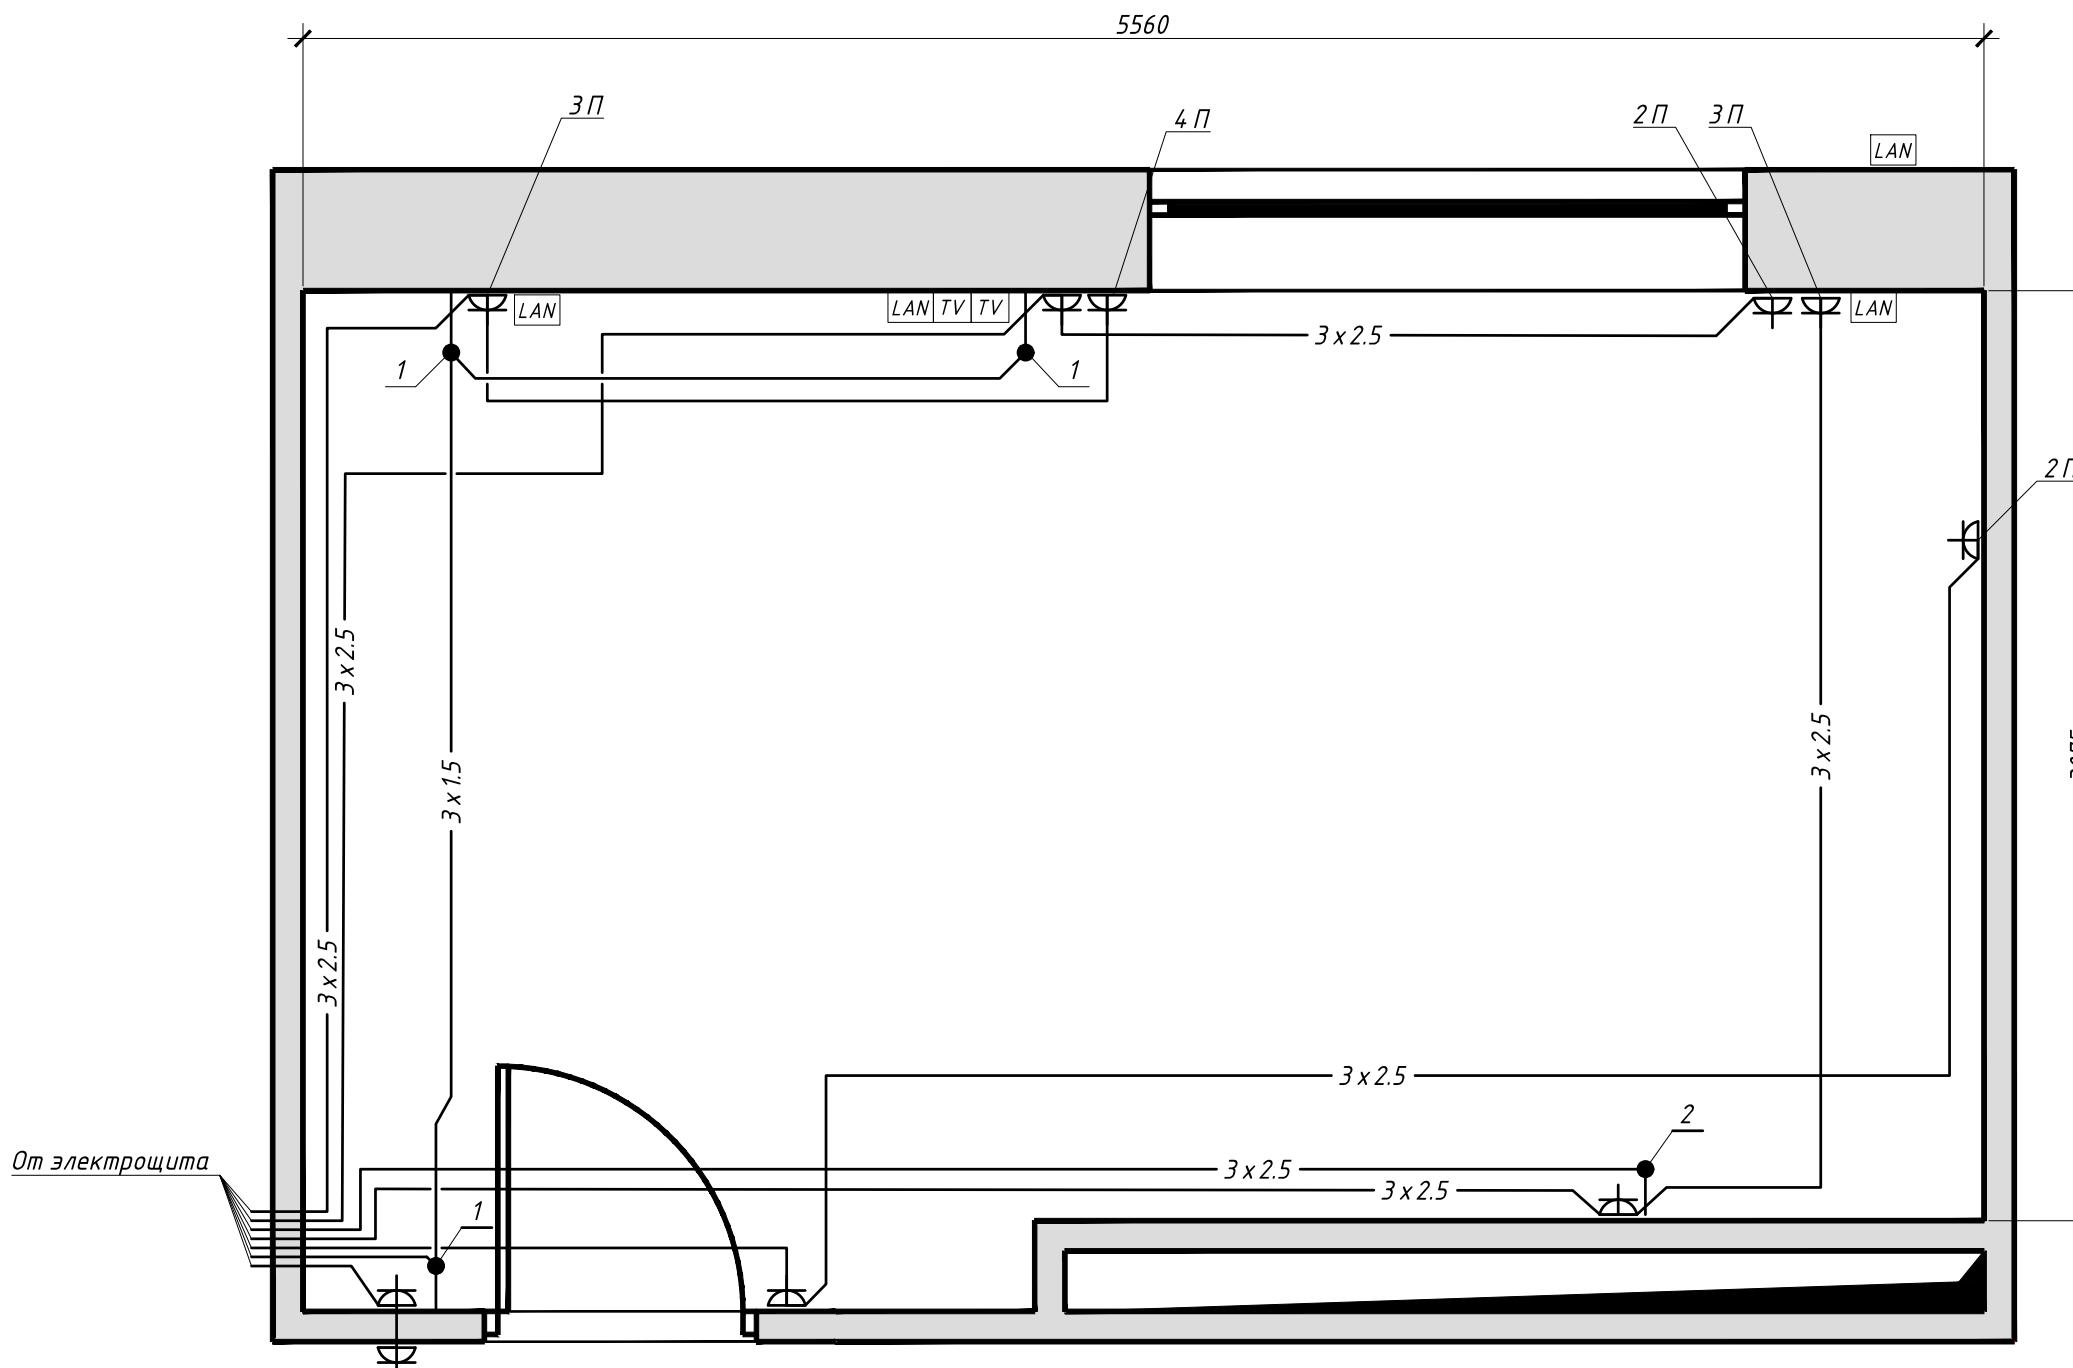

Условные обозначения.

3П Количество постов.

4П Штепсельная розетка со степенью защиты IP20-IP23.

2П Штепсельная розетка со степенью защиты IP44-IP 55.

Обозначения выводов.

1 Подсветка шкаф.

2 Кондиционер


Спецификация оборудования.

Поз	Наименование	NxS	Длина м.
1	Провод	3x2.5	53
1	Провод	3x1.5	9

Изм.	Кол.уч.	Лист	№док.	Подпись	Дата

Комната 2. План размещения розеток и кабельных выводов.


Лист

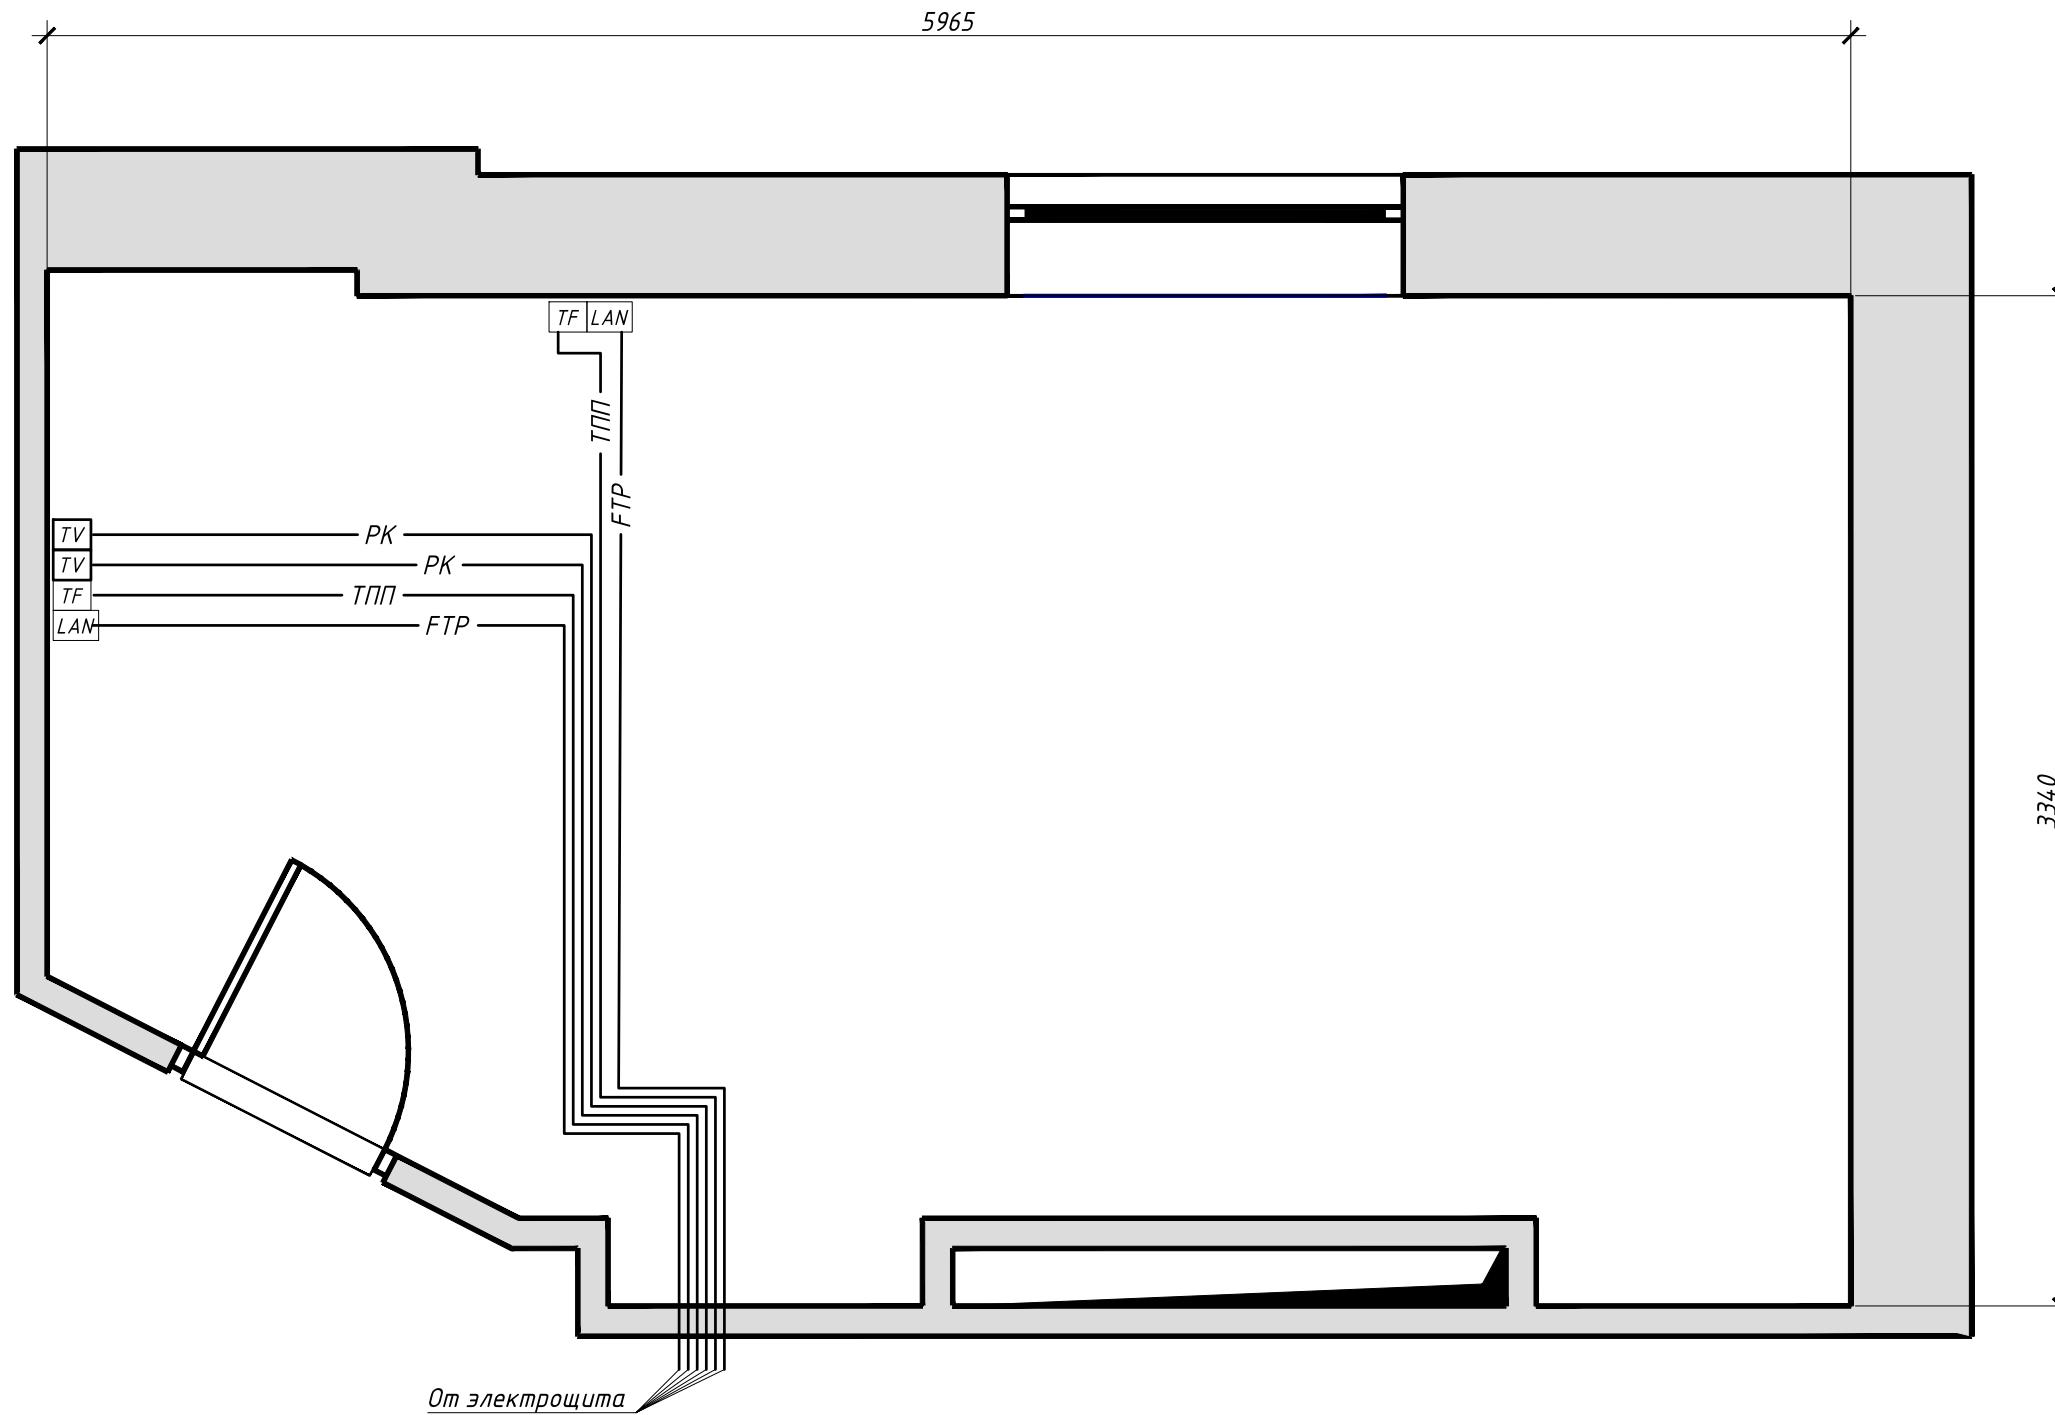

Спецификация оборудования.

Поз	Наименование	Тип провода	Длина м.
1	Кабель телефонный	ТПП	10
2	Кабель радиочастотный.	РК	12
3	Кабель Ethernet	FTP	10

Изм.	Кол.уч.	Лист	№док.	Подпись	Дата

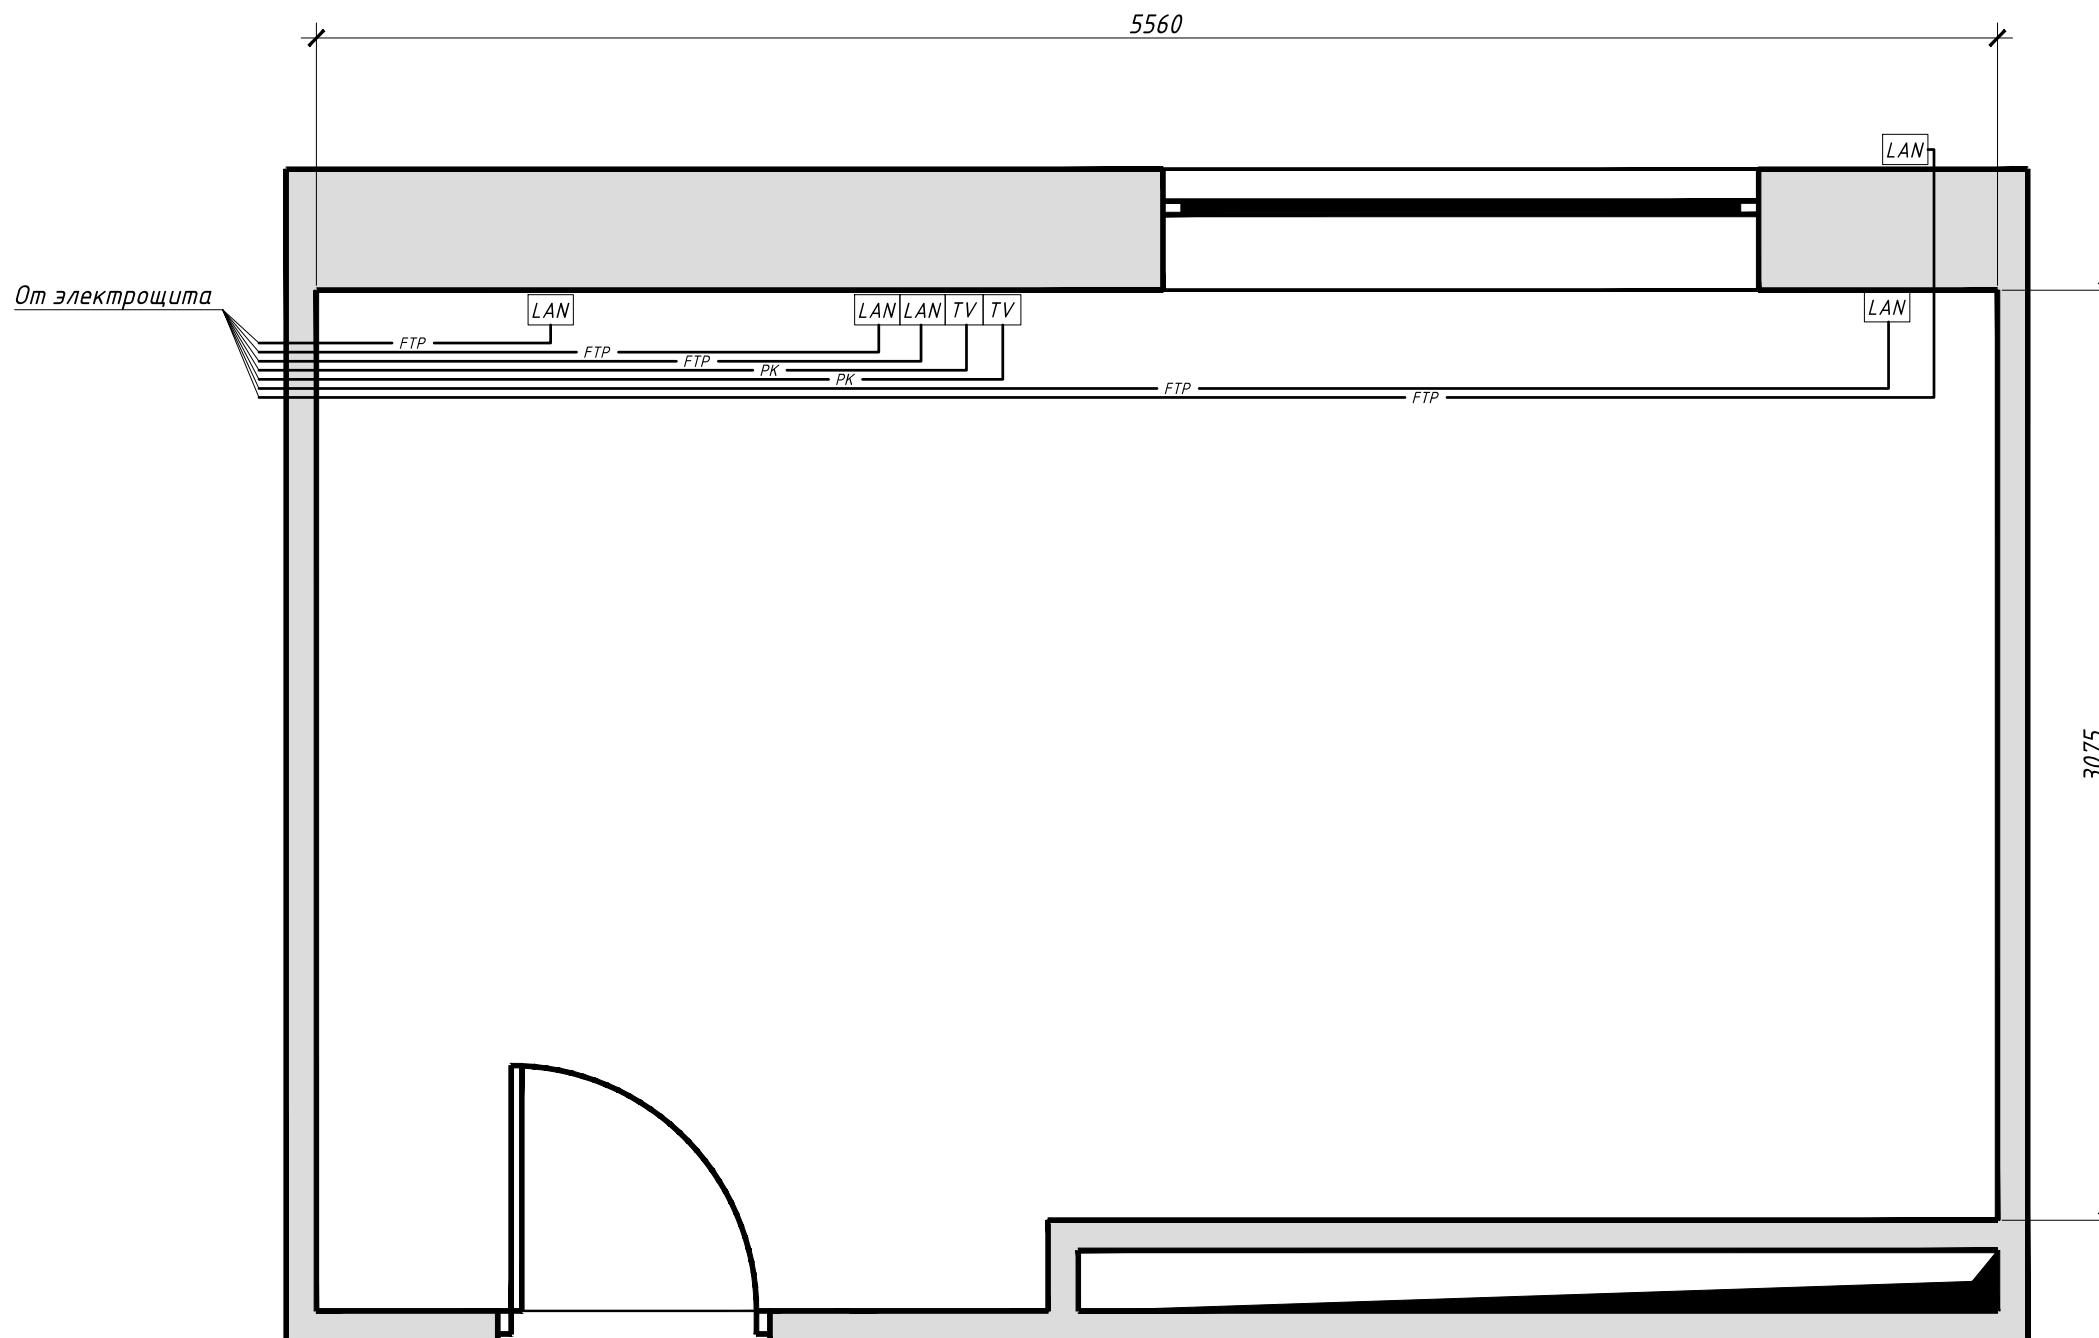

Спецификация оборудования.

Поз	Наименование	Тип провода	Длина м.
1	Кабель радиочастотный.	РК	7
2	Кабель Ethernet	FTP	22

Изм.	Кол.уч.	Лист	№док.	Подпись	Дата