



Суммарный расход воды.

Поз	Наименование	Расход ХВС л/с	Расход ГВС л/с
Помещение :103			
СП 101	Мойка	0.2	0.2
СП 102	Машина посудомоечная	0.2	0.2
	<i>Всего:</i>	0.4	0.4
Помещение :107			
СП 106	Душ	0.2	0.2
	<i>Всего:</i>	0.2	0.2
Помещение :109			
СП 103	Раковина напольная	0.2	0.2
СП 104	Унитаз подвесной	0.2	0.2
	<i>Всего:</i>	0.4	0.4
Помещение :110			
СП 105	Машина стиральная	0.2	0.2
	<i>Всего:</i>	0.2	0.2
	<i>Итого:</i>	1.2	1.2

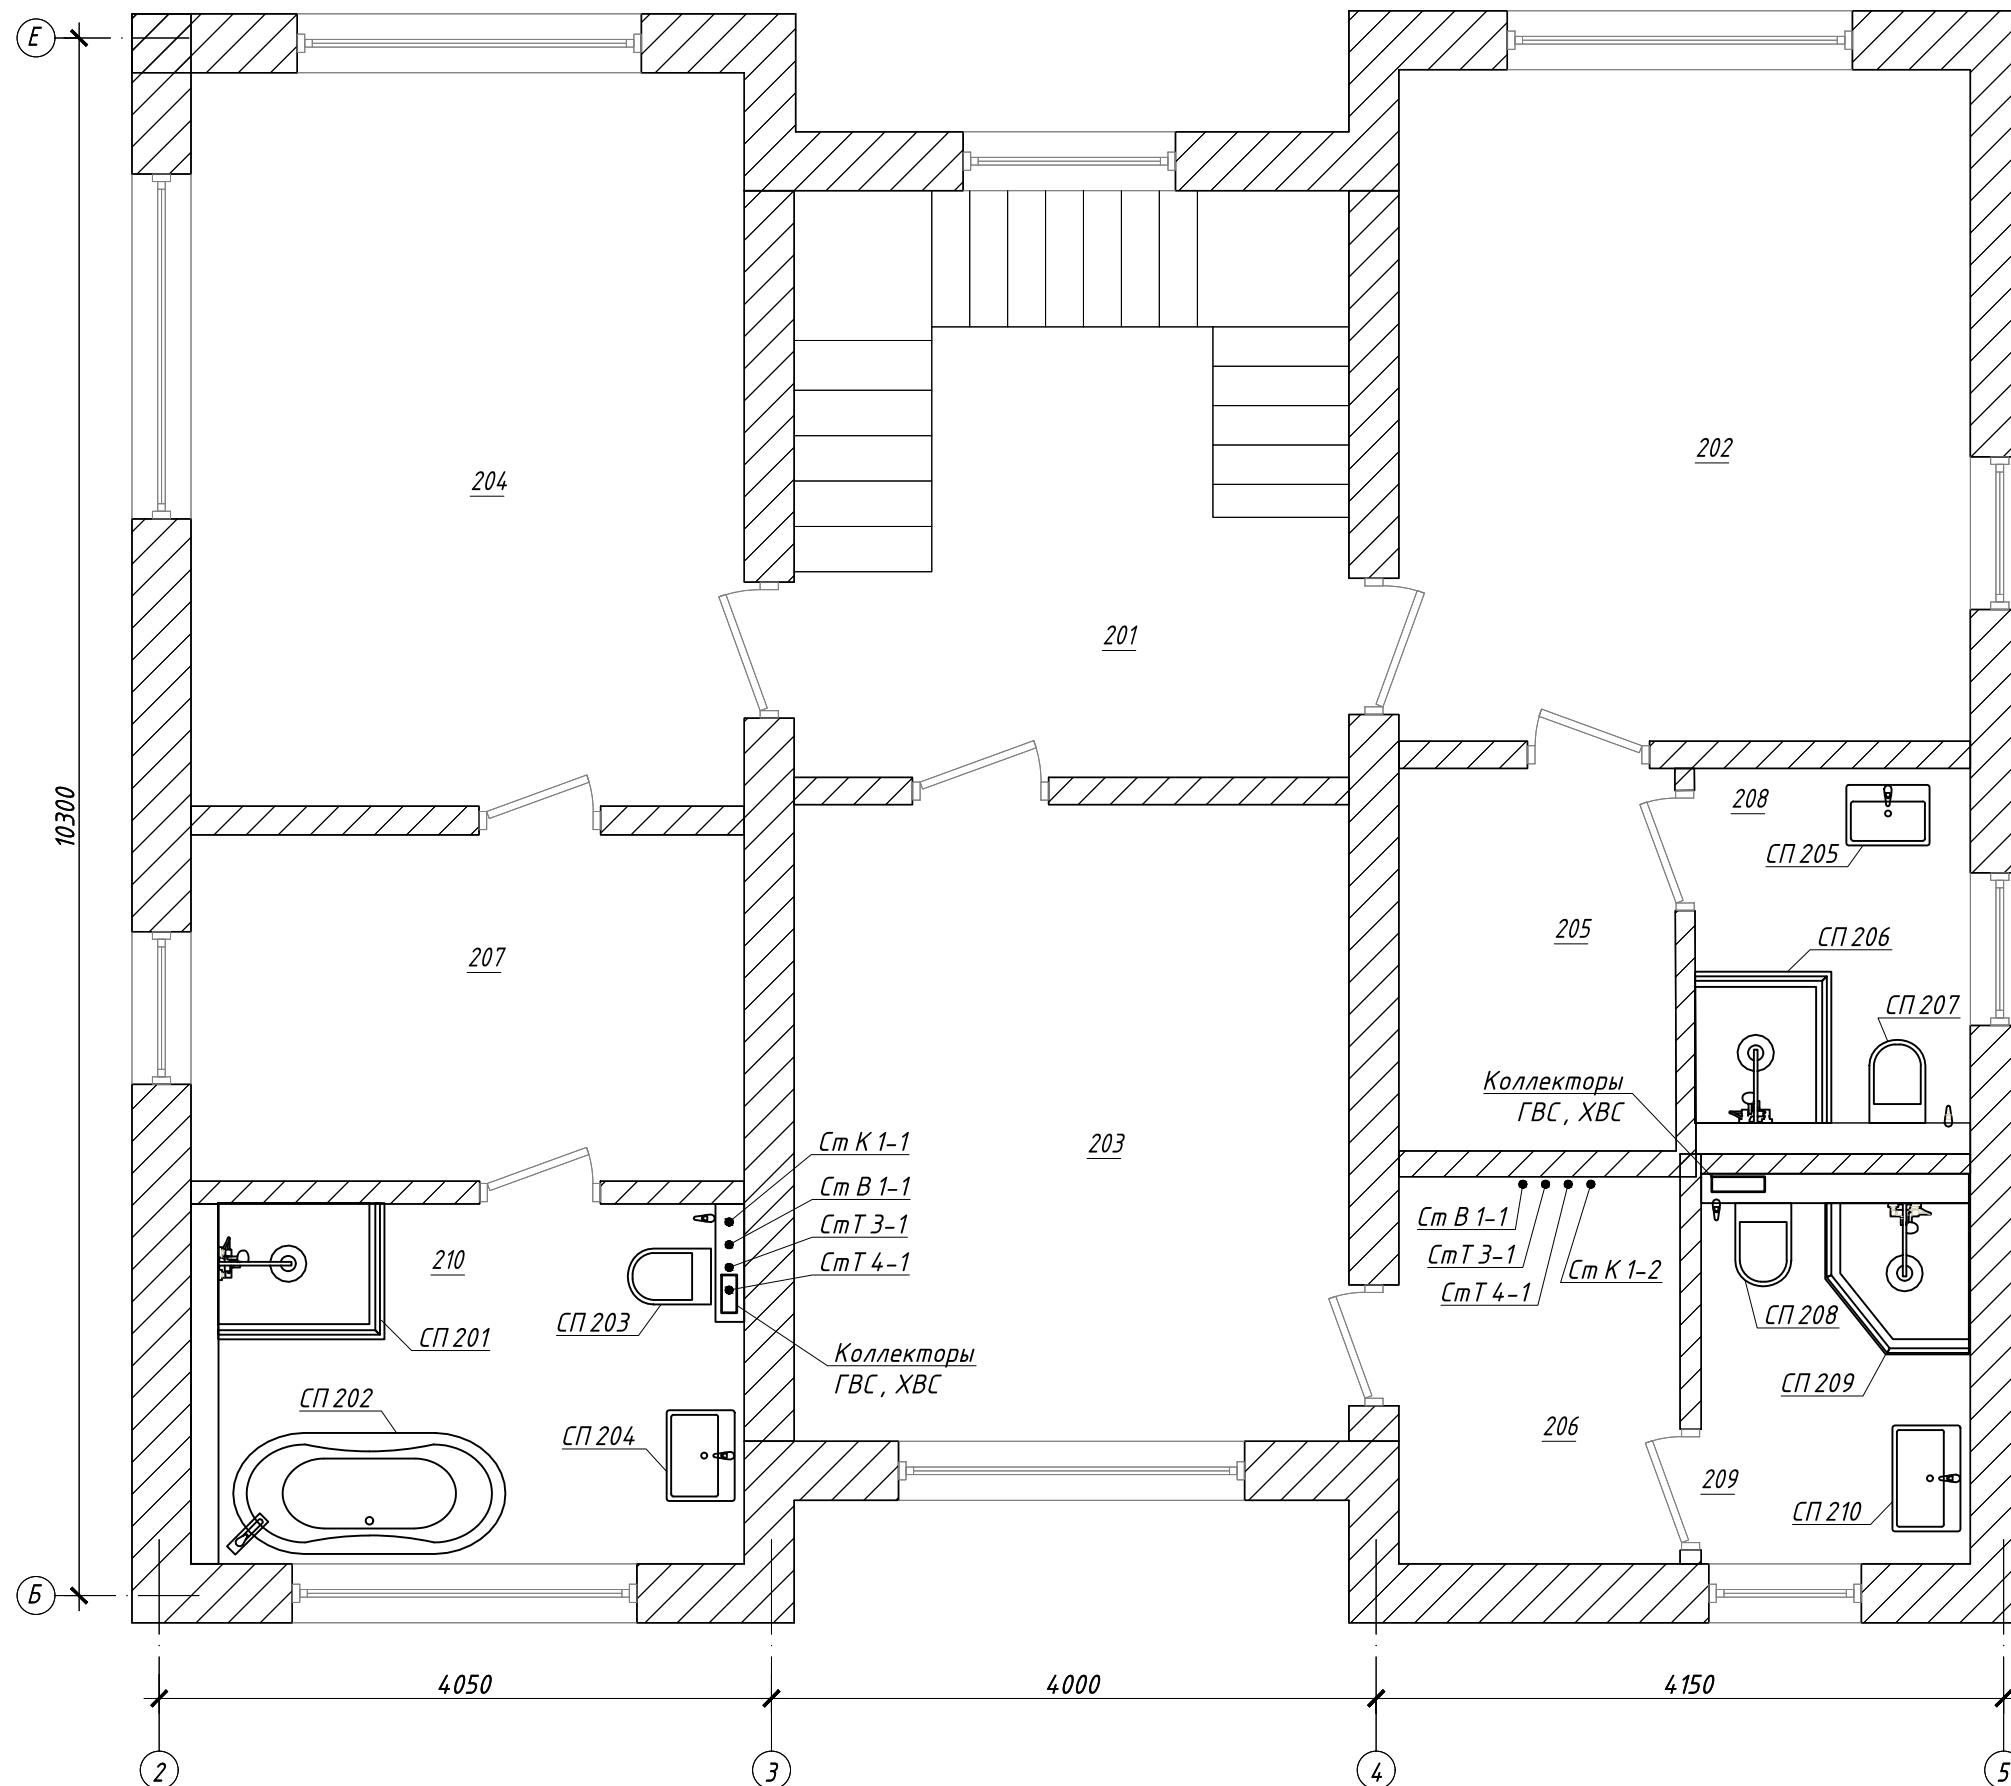

Суммарный расход воды.



Поз	Наименование	Расход ХВС л/с	Расход ГВС л/с
Помещение :208			
СП 205	Умывальник	0.2	0.2
СП 206	Душ	0.2	0.2
СП 207	Биде	0.2	0.2
	<i>Всего:</i>	0.6	0.6
Помещение :209			
СП 208	Биде	0.2	0.2
СП 209	Душ	0.2	0.2
СП 210	Умывальник	0.2	0.2
	<i>Всего:</i>	0.6	0.6
Помещение :210			
СП 201	Душ	0.2	0.2
СП 202	Ванная	0.2	0.2
СП 203	Биде	0.2	0.2
СП 204	Умывальник	0.2	0.2
	<i>Всего:</i>	0.8	0.8
	<i>Итого:</i>	2.0	2.0

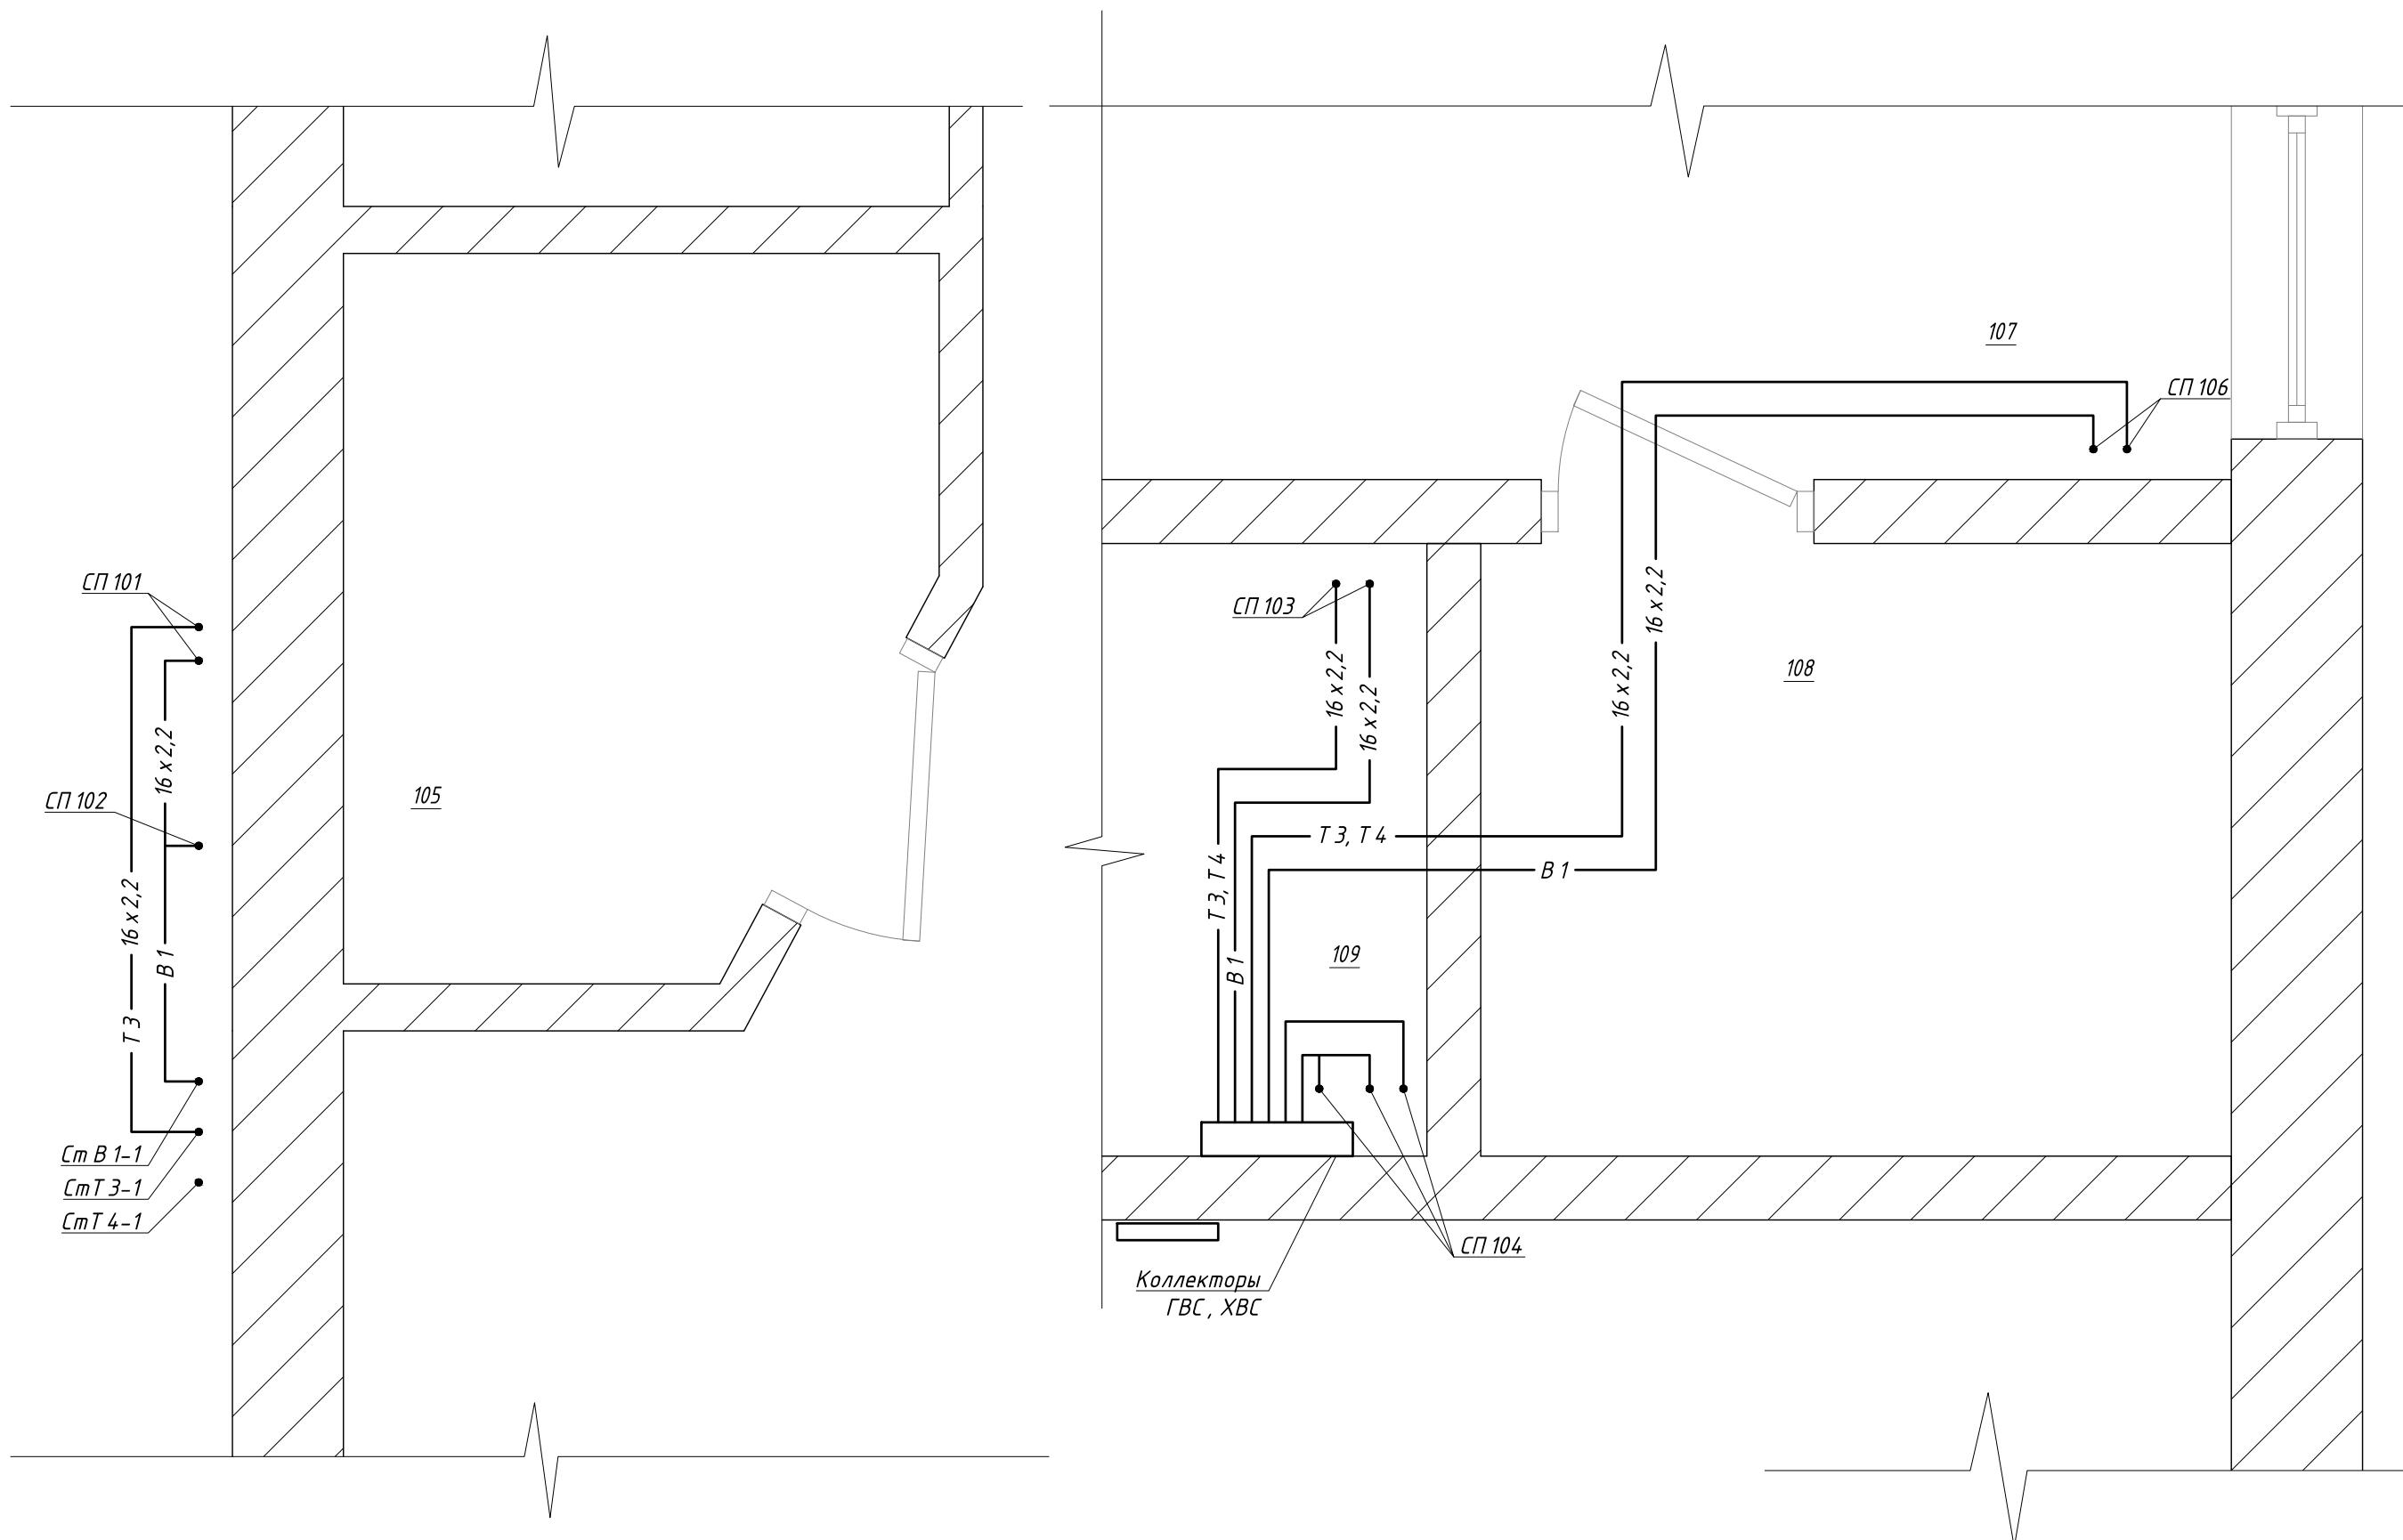

Изм.	Кол.уч.	Лист	№док.	Подпись	Дата

Первый этаж. План размещения системы водоснабжения.

Лист

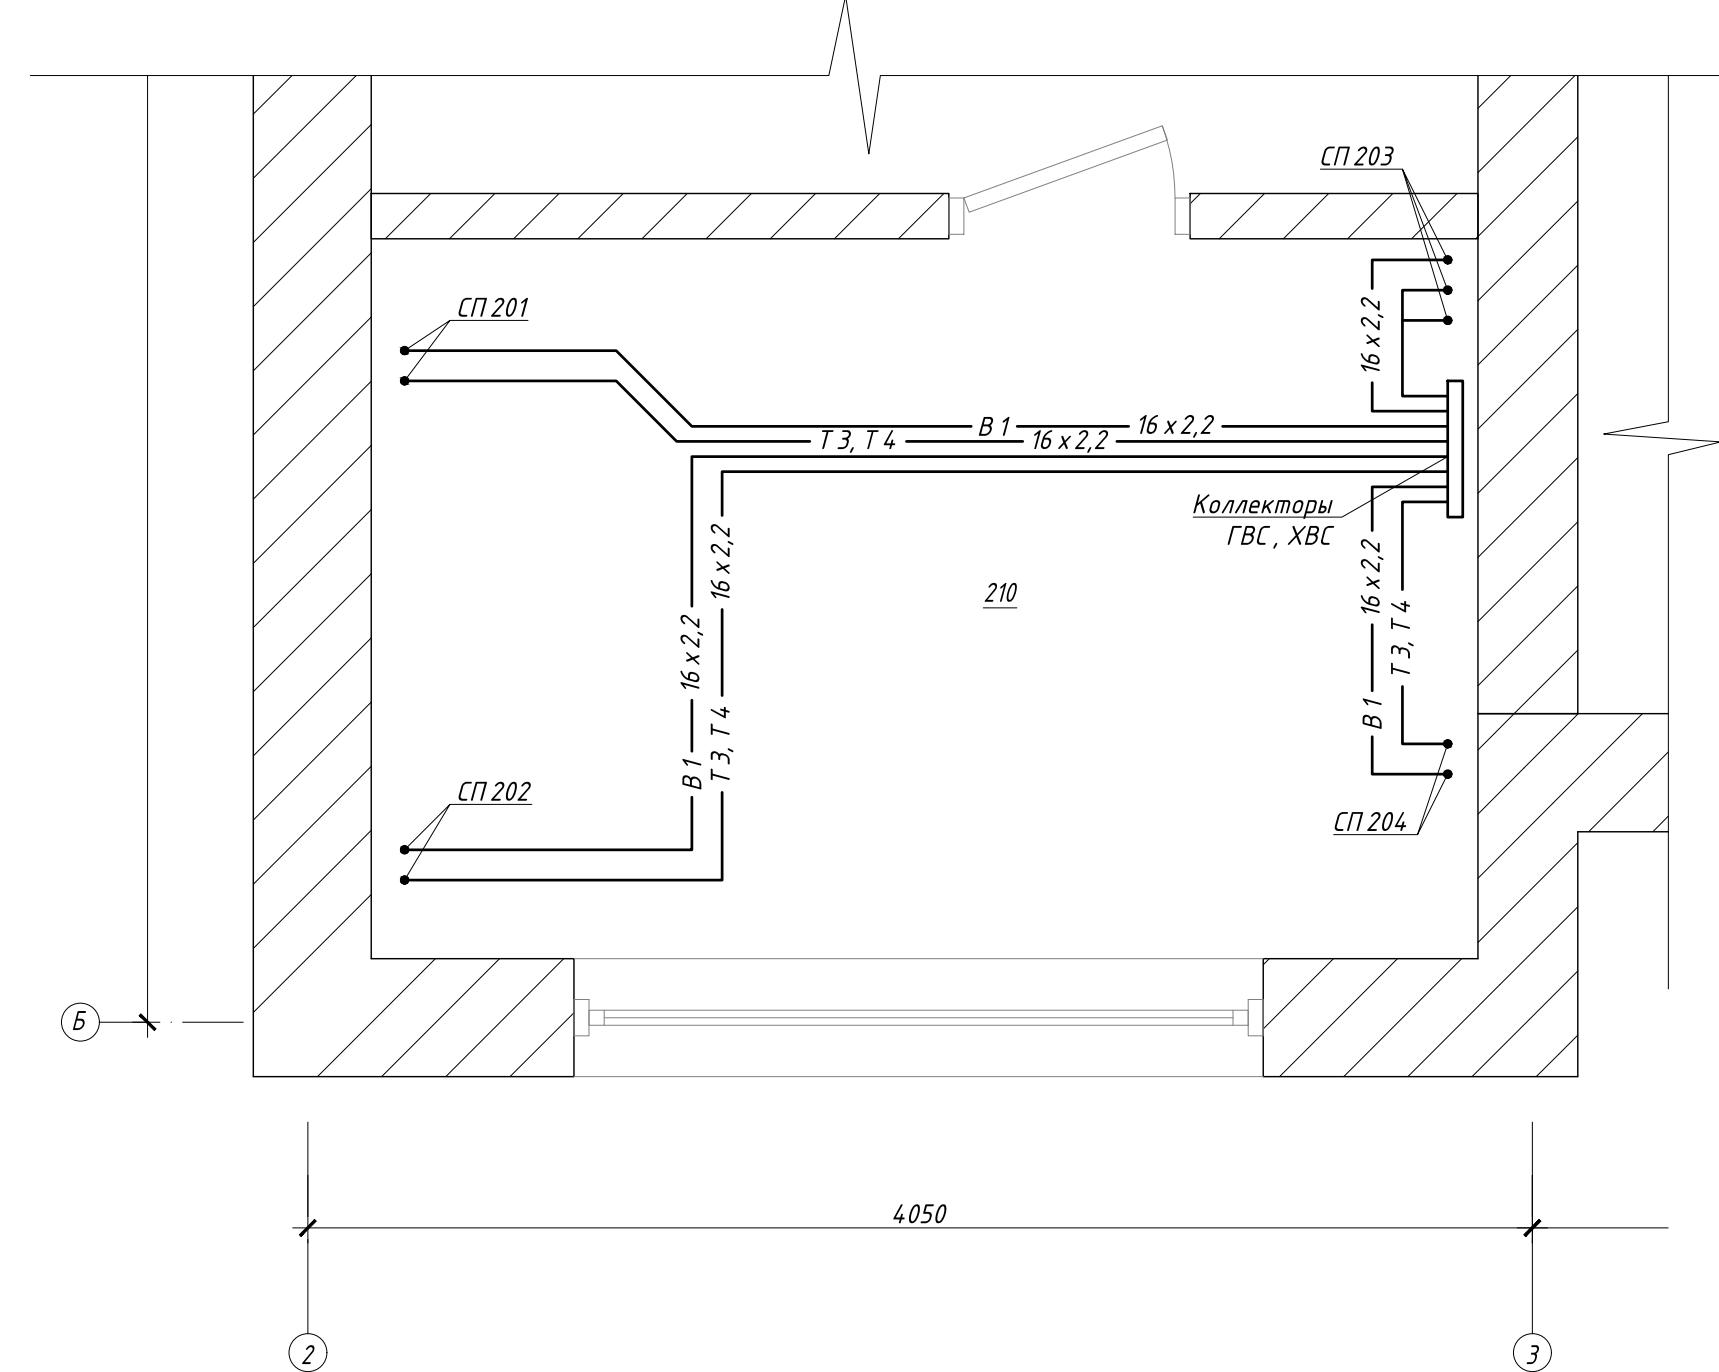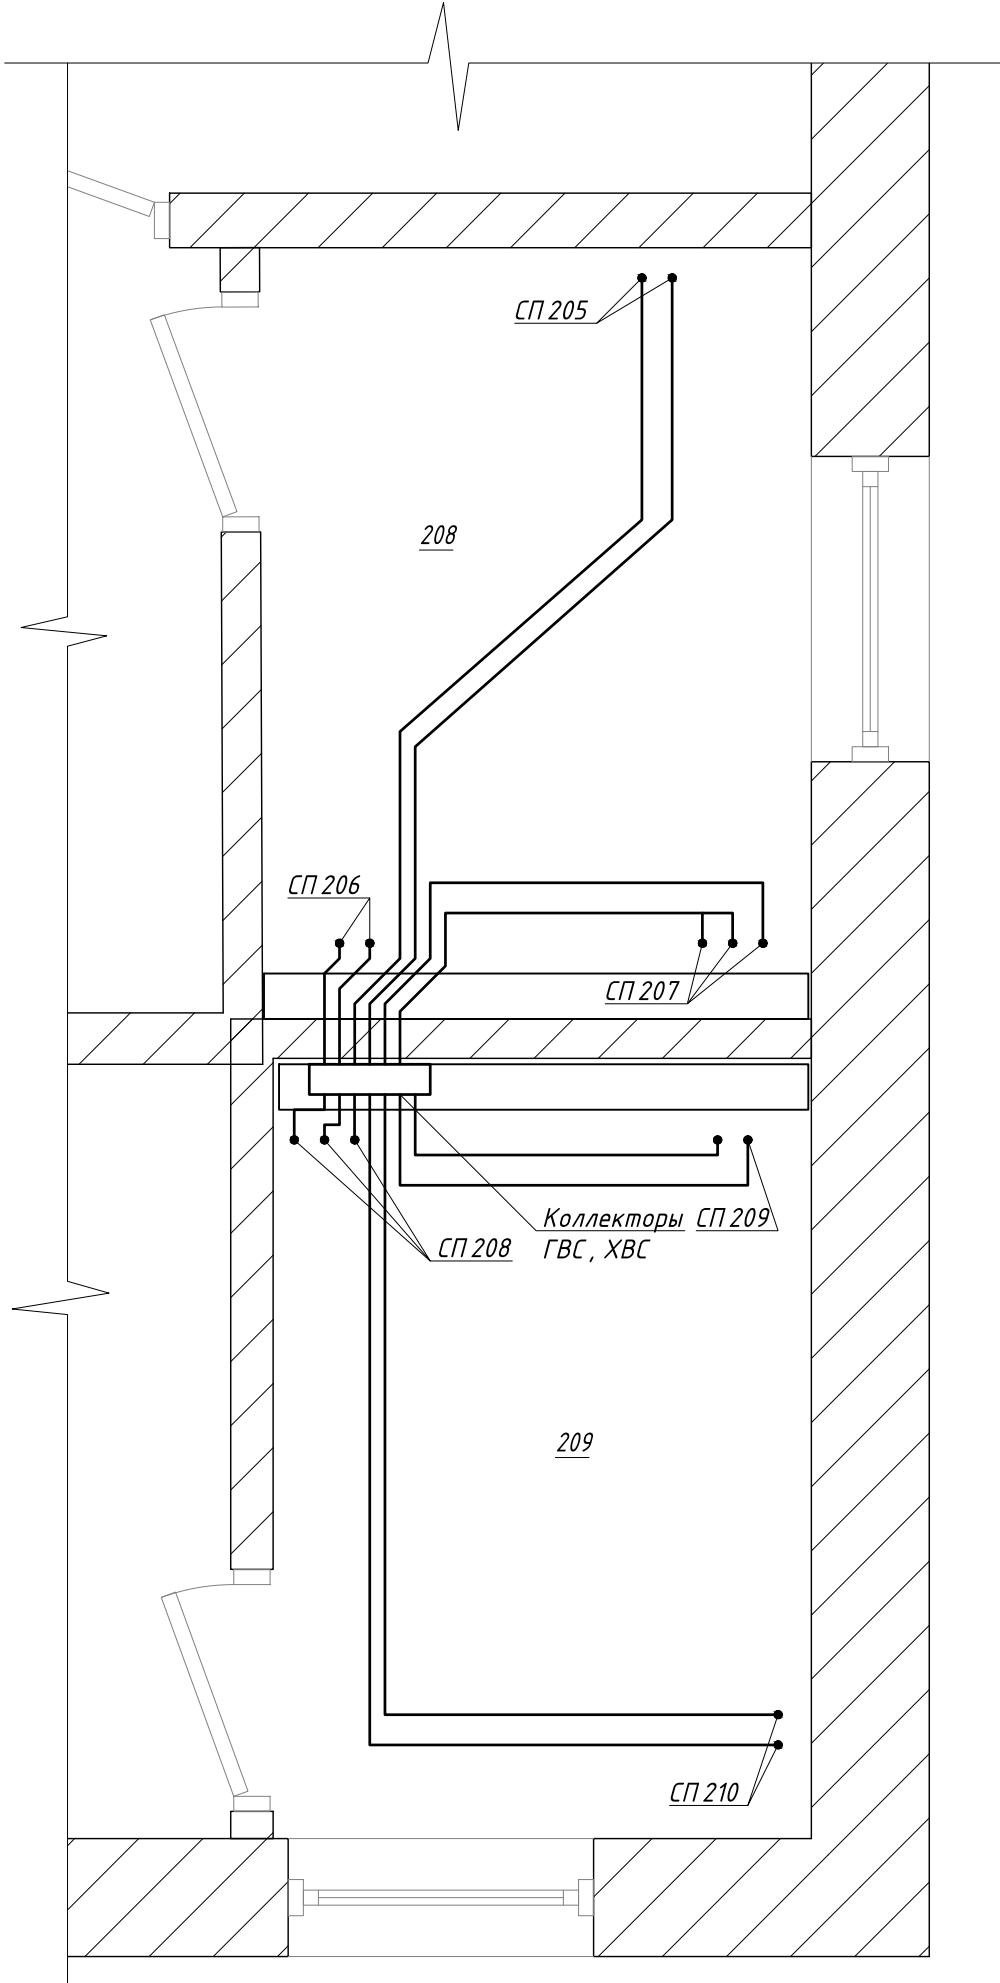




Изм.	Кол.уч.	Лист	№док.	Подпись	Дата

Второй этаж . План размещения системы
водоснабжения.

Лист

20

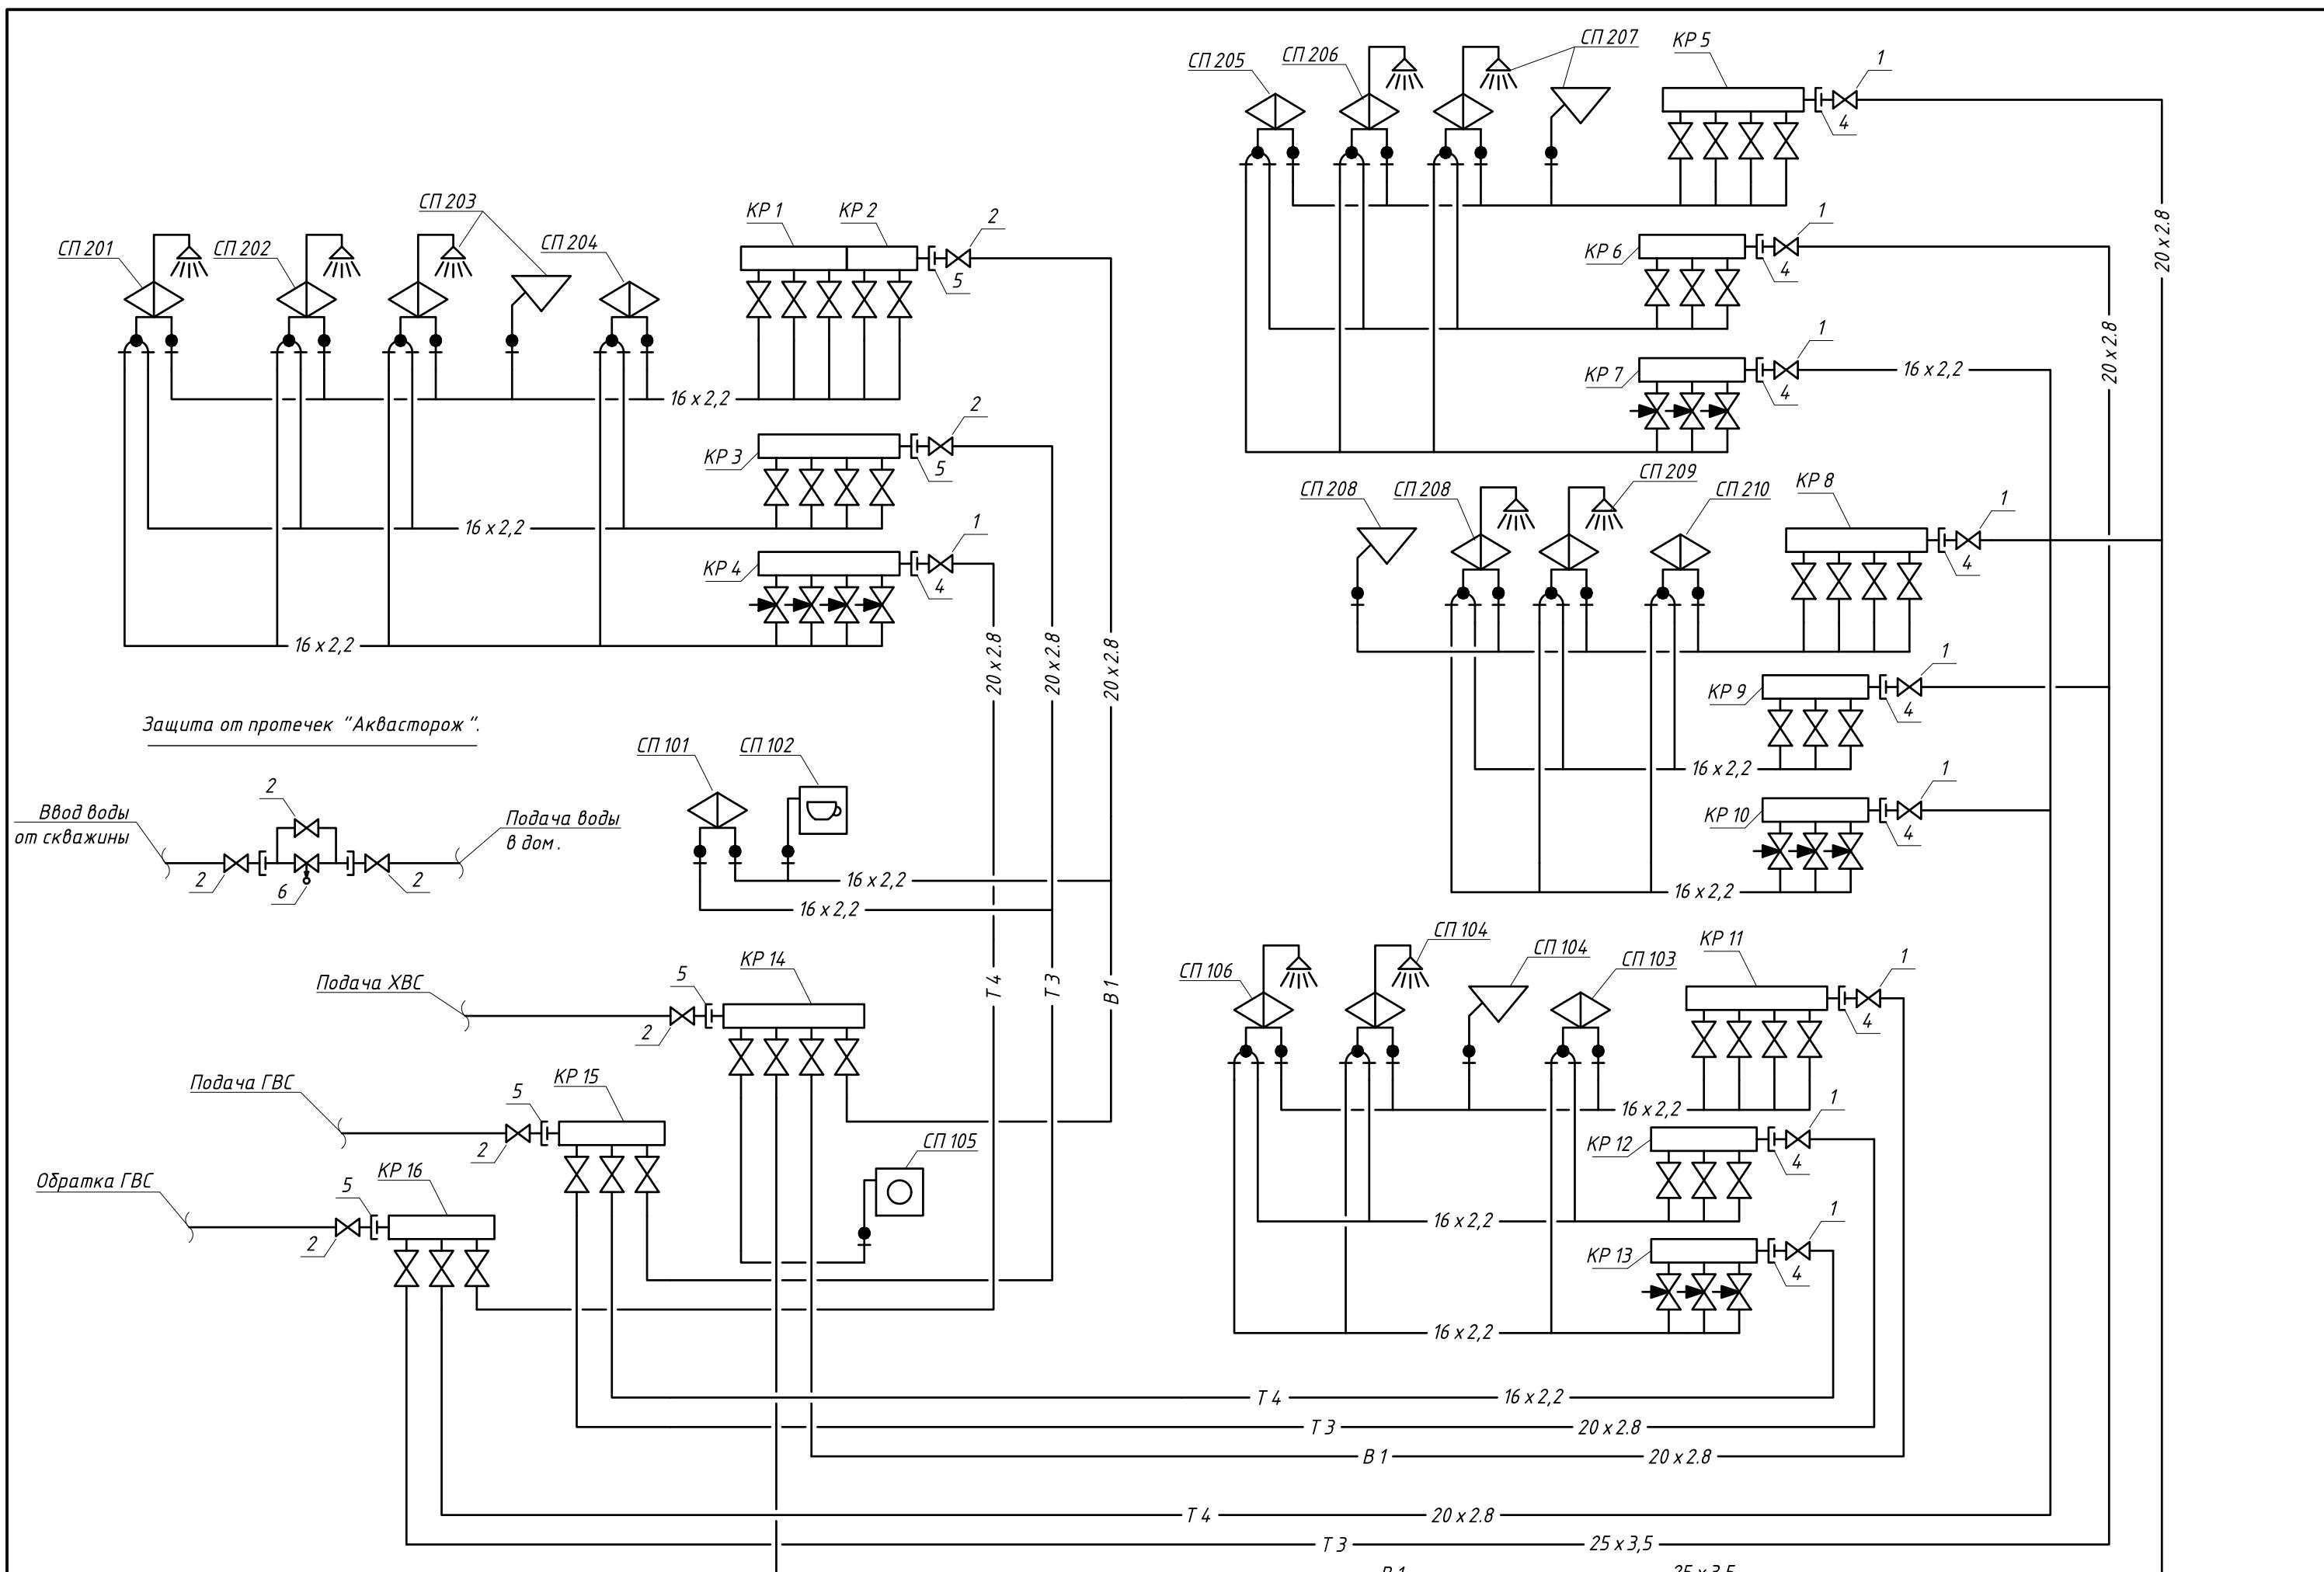

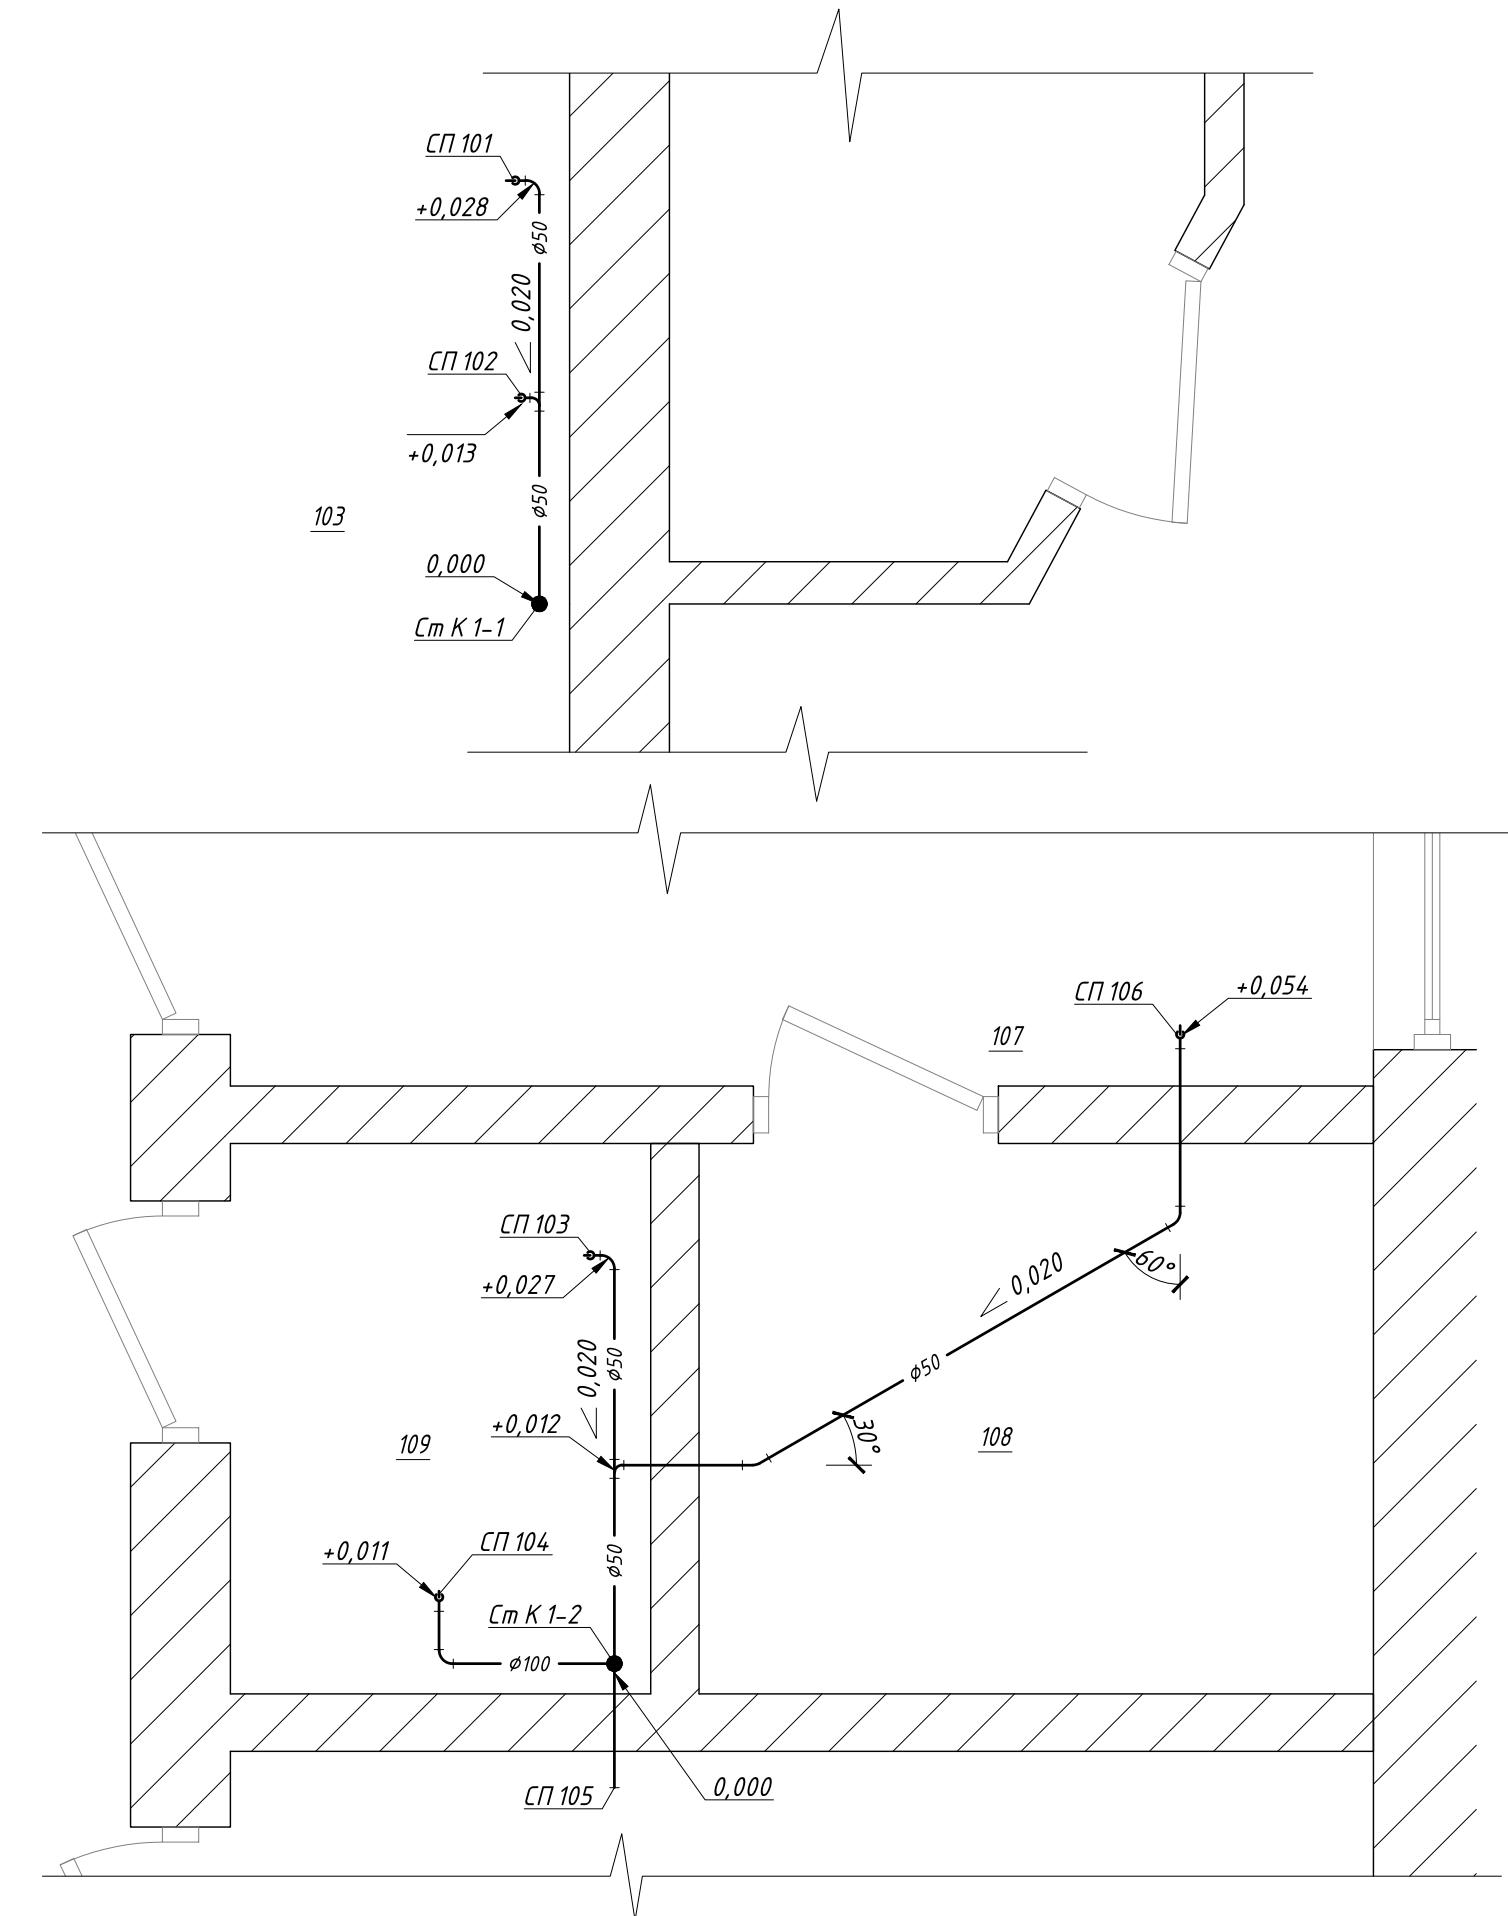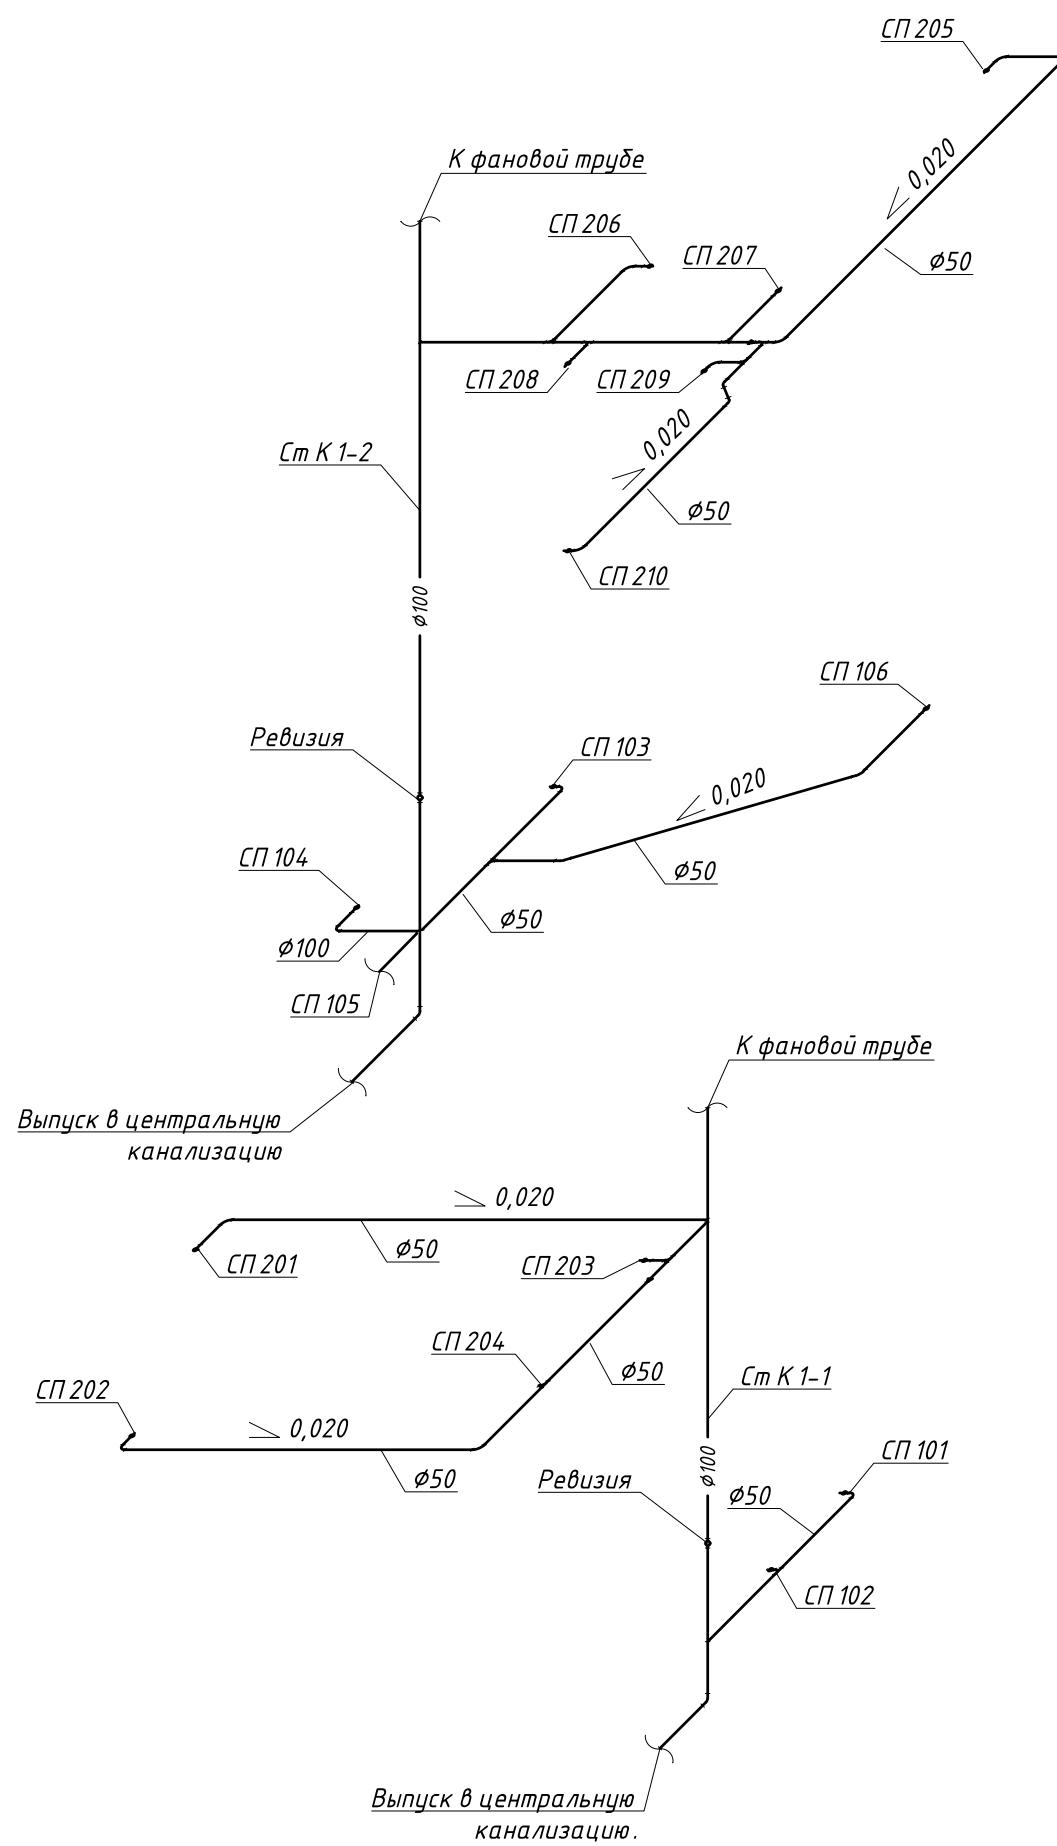

Изм.	Кол.уч.	Лист	№док.	Подпись	Дата

Первый этаж. План расположения системы внутренней канализации.

Лист

22

