


Экспликация помещений.

Поз	Наименование помещения	Площадь м <sup>2</sup>
101	Прихожая	15.69
102	Гостевой с / у	2.10
103	Коридор	7.92
104	Постирочная	5.81
105	Топочная	8.59
106	Мастер с / у	8.59
107	Гардероб	8.49
108	Детская	13.45
109	Мастер - спальня	13.63
111	Кухня - гостиная	42.96
112	Гостевая	14.16
		<b>Всего : 141.39</b>

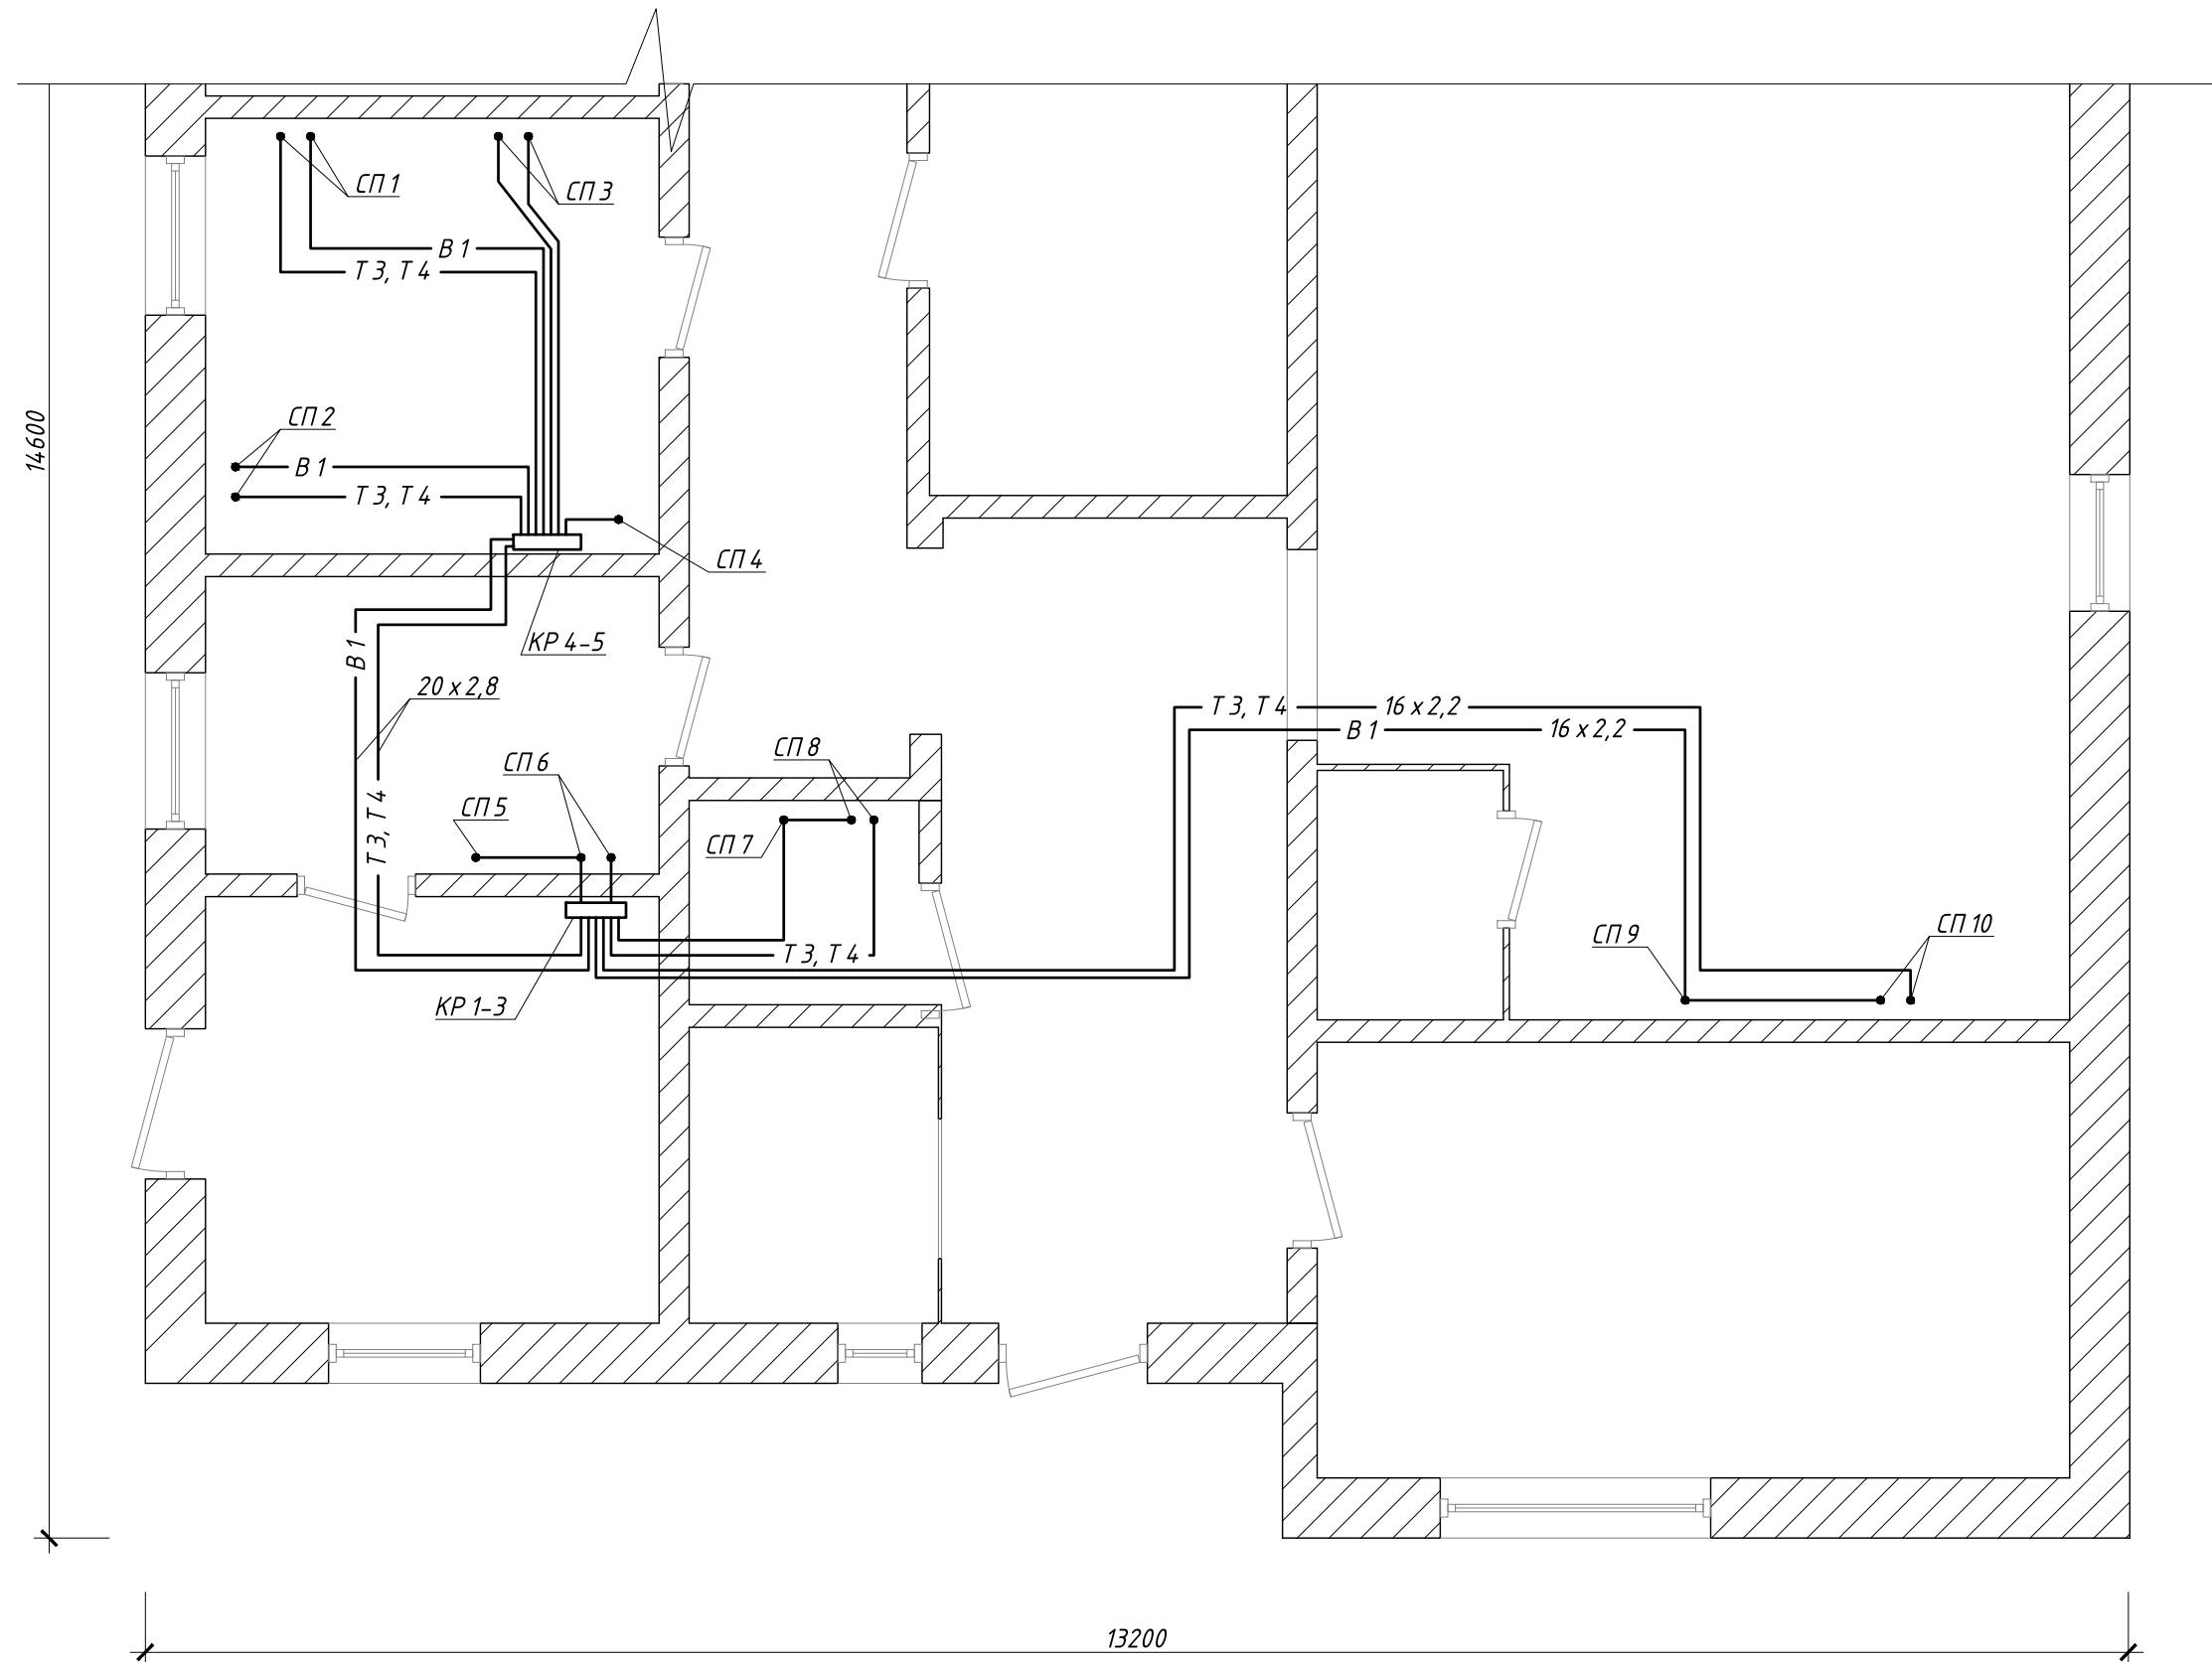

Трубопроводы

Поз	Наименование	Кол-во
1	Труба из свитого полиэтилена PE-Xa EVON 16 x 2,2	104
2	Труба из свитого полиэтилена PE-Xa EVON 20 x 2,8	22


Изм.	Кол.уч.	Лист	№док.	Подпись	Дата
------	---------	------	-------	---------	------

Первый этаж. План размещения системы водоснабжения.

Лист

14

Условные обозначения.

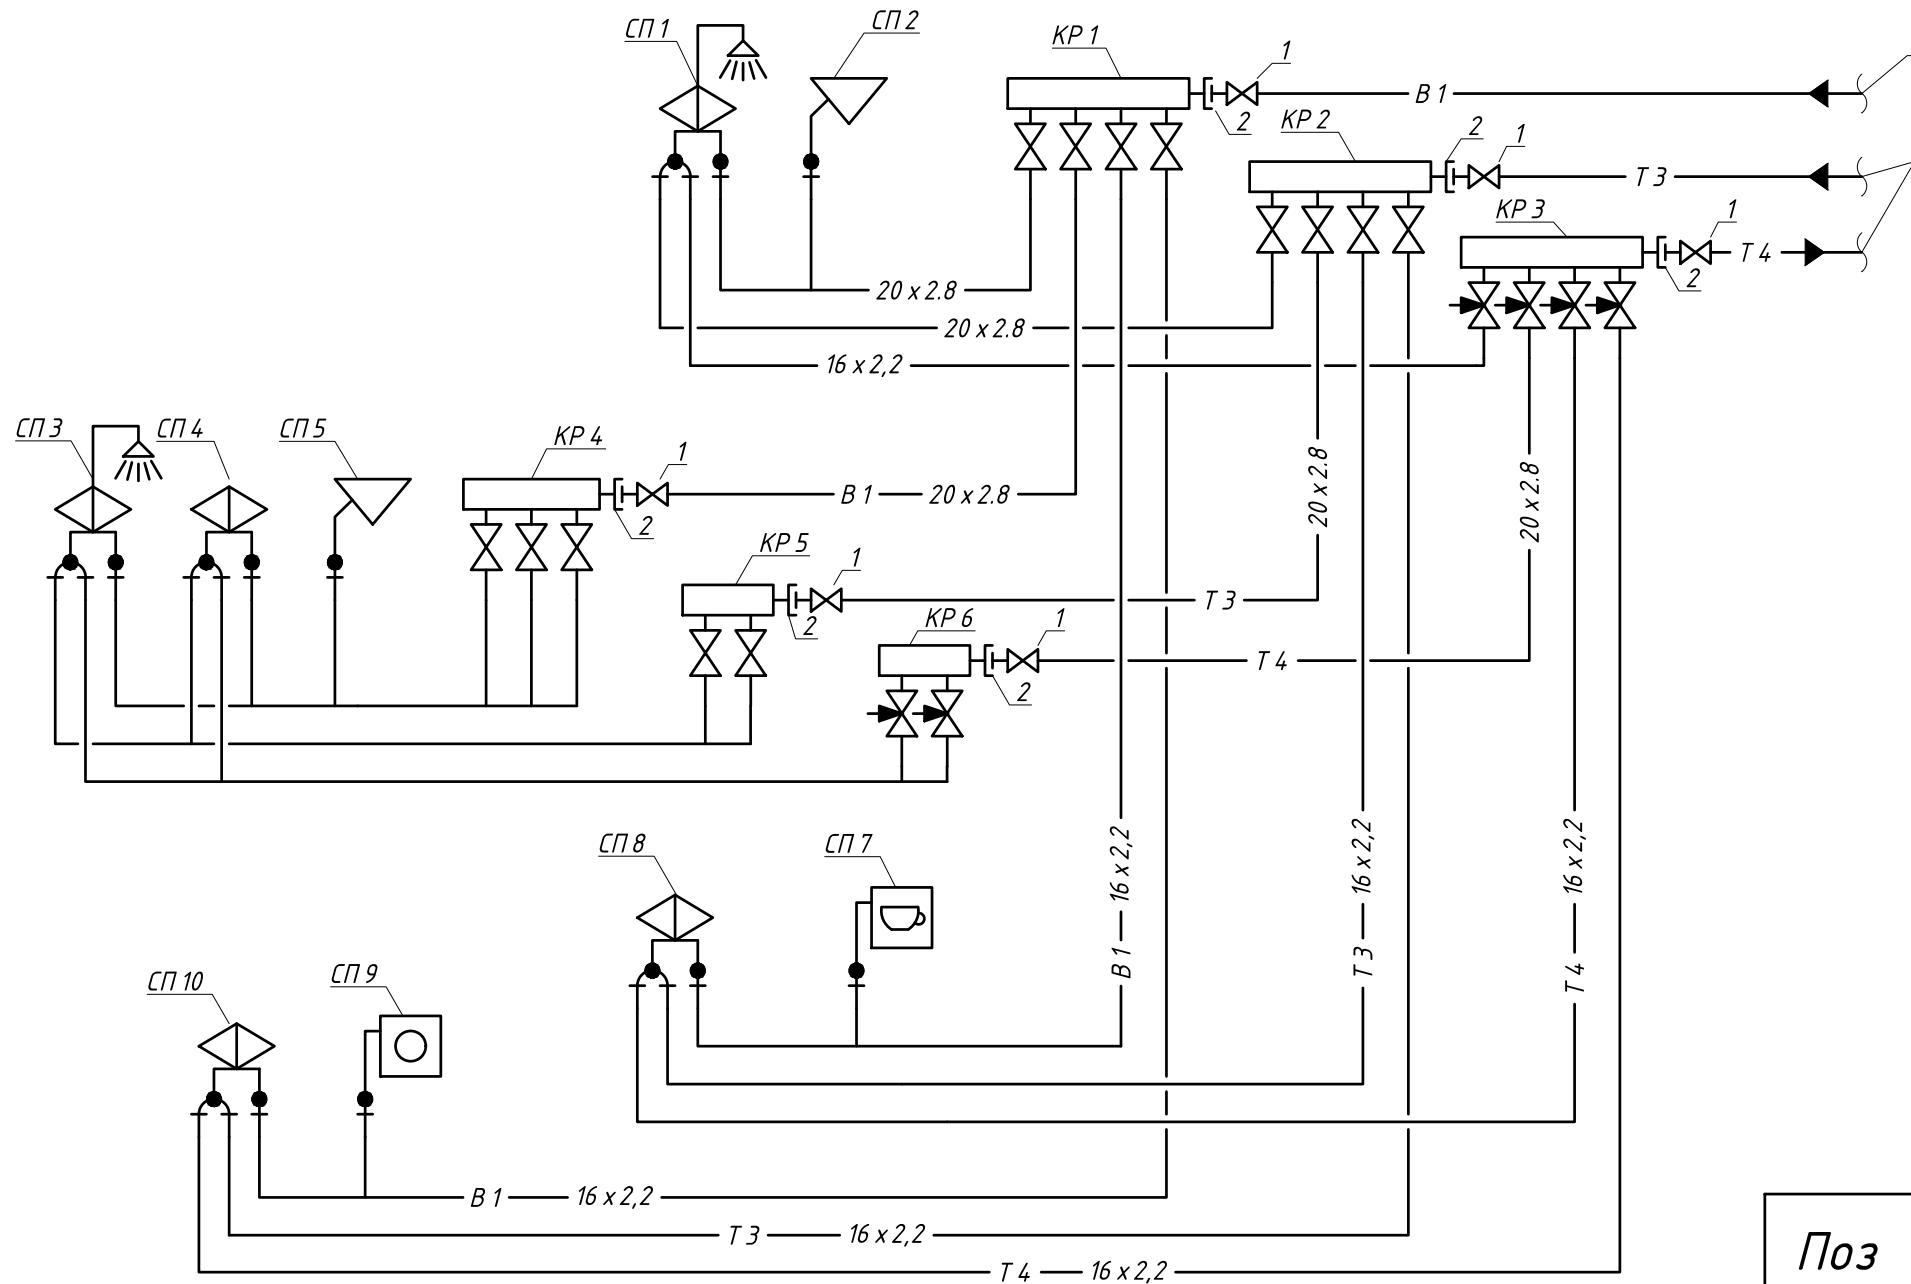

Условные обозначения трубопроводов.

- К 1 — Бытовая канализация.
- В 1 — Хозяйственный водопровод.
- Т 1 — Подача отопление.
- Т 2 — Обратка отопление.
- Т 3 — Подача горячей воды.
- Т 4 — Обратка горячей воды.
- Г 0 — Газопровод
- ЭО — Электрооборудование.

Смеситель душ

Машинка стиральная

Машинка посудомоечная

Смеситель раковина

Унитаз



Полотенцесушитель

Водорозетка проходная

Водорозетка концевая

Перечень оборудования

Поз	Наименование	Кол - во
KР 1,2	Коллектор с запорным клапаном четыре отвода 1"	2
KР 3	Коллектор с регулирующим клапаном четыре отвода 1"	1
KР 4	Коллектор с запорным клапаном три отвода 1"	1
KР 5	Коллектор с запорным клапаном два отвода 1"	1
KР 6	Коллектор с регулирующим клапаном два отвода 1"	1
1	Кран шаровой полнопроходной 1"	5
2	Муфта разъемная ВР / НР 1"	6

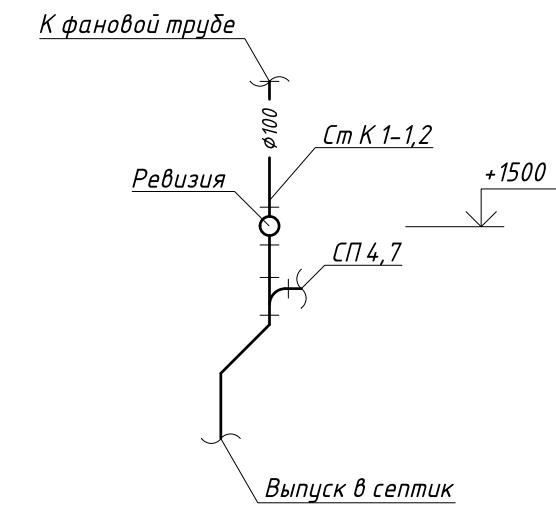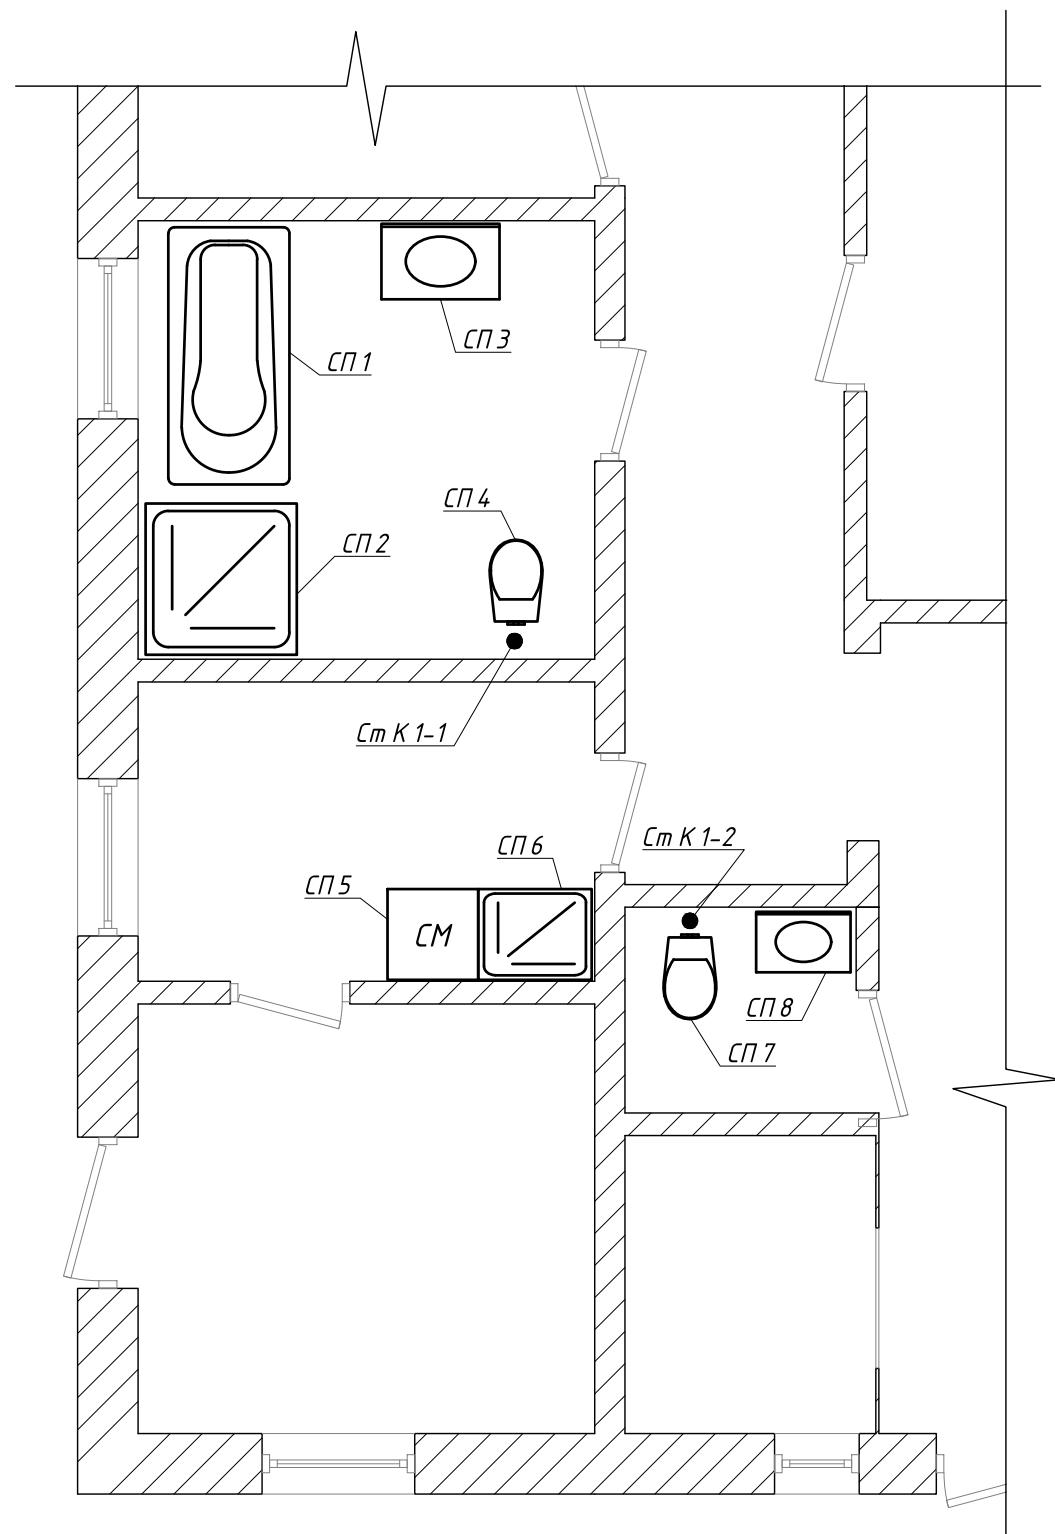

Условные обозначения трубопроводов.

- K 1 — Бытовая канализация.
- K 2 — Дренажная канализация.

Изм.	Кол.уч.	Лист	№док.	Подпись	Дата

Первый этаж. План расположения системы внутренней канализации.

Лист

16