


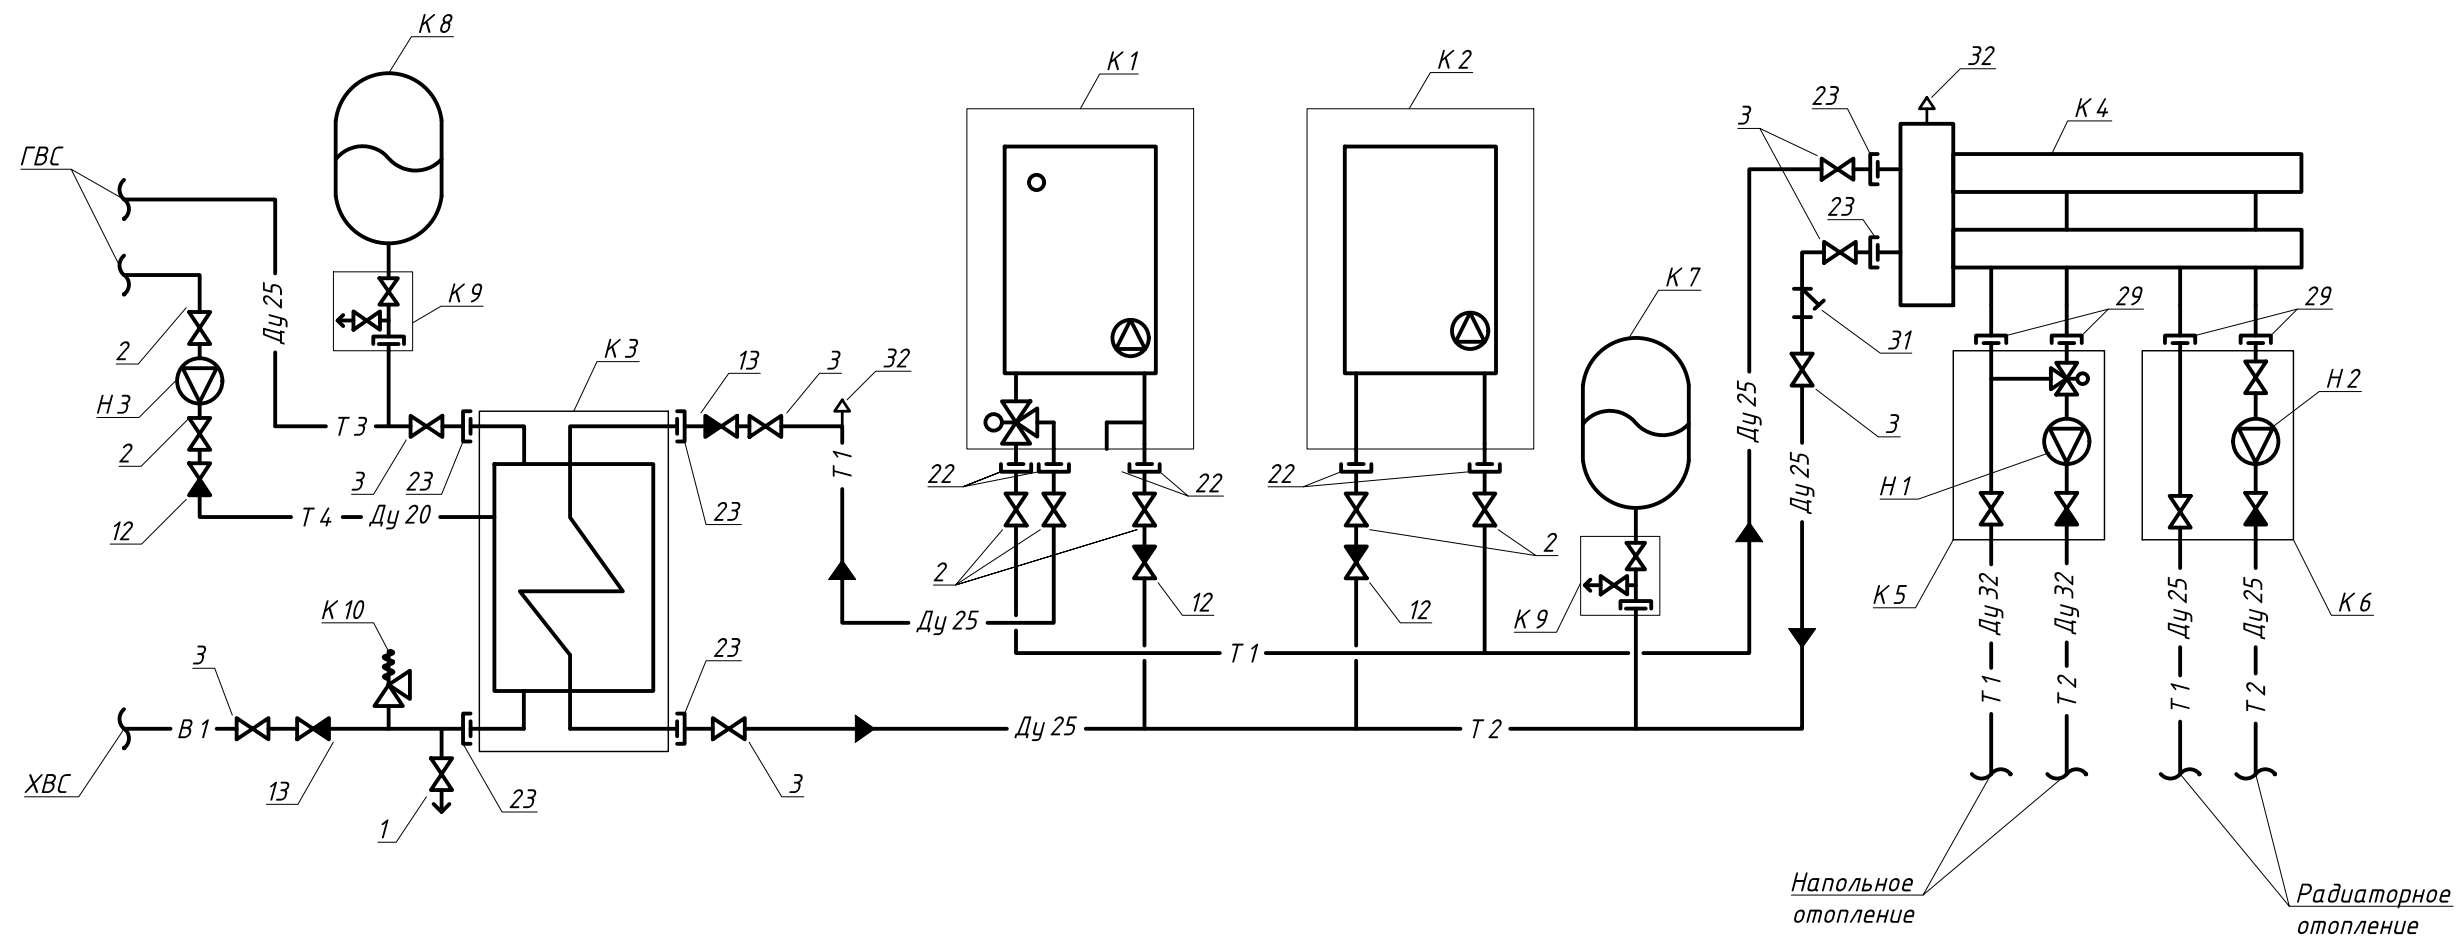


Поз	Наименование	Кол - во
K 1	Газовый настенный котел Baxi ECO Life 1.24F	1
K 2	Электрический настенный котел BAXI AMPERA Plus 9	1
K 3	Бойлер косвенного нагрева Baxi UBC 200	1
K 4	Балансировочный коллектор GIDRUSS BM-60-3D.EPP	1
K 5	Насосная группа Meibes MK со смесителем, без насоса, подача слева	1
K 6	Насосная группа Meibes MeiFlow TOP S UC DN25	1
K 7	Расширительный бак STOUT на отопление 35 л.	1
K 8	Расширительный бак STOUT для ГВС 18 л.	1
K 9	Присоединительная арматура Watts для расширительного бака KAV 3/4 x 3/4	2
K 10	STOUT SVS-0030-006015 предохранительный клапан для систем водоснабжения 6-1/2	1
H 1,2	Насос циркуляционный STOUT 25/60-180	2
H 3	Насос циркуляционный STOUT 25/60-180	1




Поз.	Наименование	Кол - во
32	Автоматический воздухоотводчик с клапаном	2
12	Клапан обратный Ду 20	3
13	Клапан обратный Ду 25	2
1	Кран шаровый ВВ Ду 15	1
2	Кран шаровый ВВ Ду 20	7
3	Кран шаровый ВВ Ду 25	7
22	Муфта разъёмная Ду 20	5
23	Муфта разъёмная Ду 25	6
29	Накидная гайка Ду 40	4
31	Фильтр сетчатый для систем отопления	1

Условные обозначения




Условные обозначения трубопроводов.

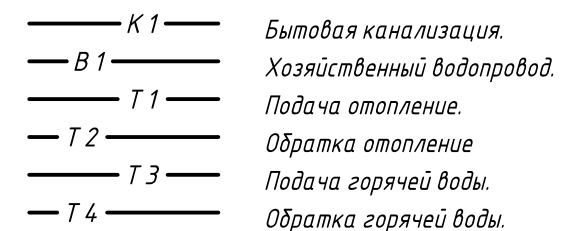

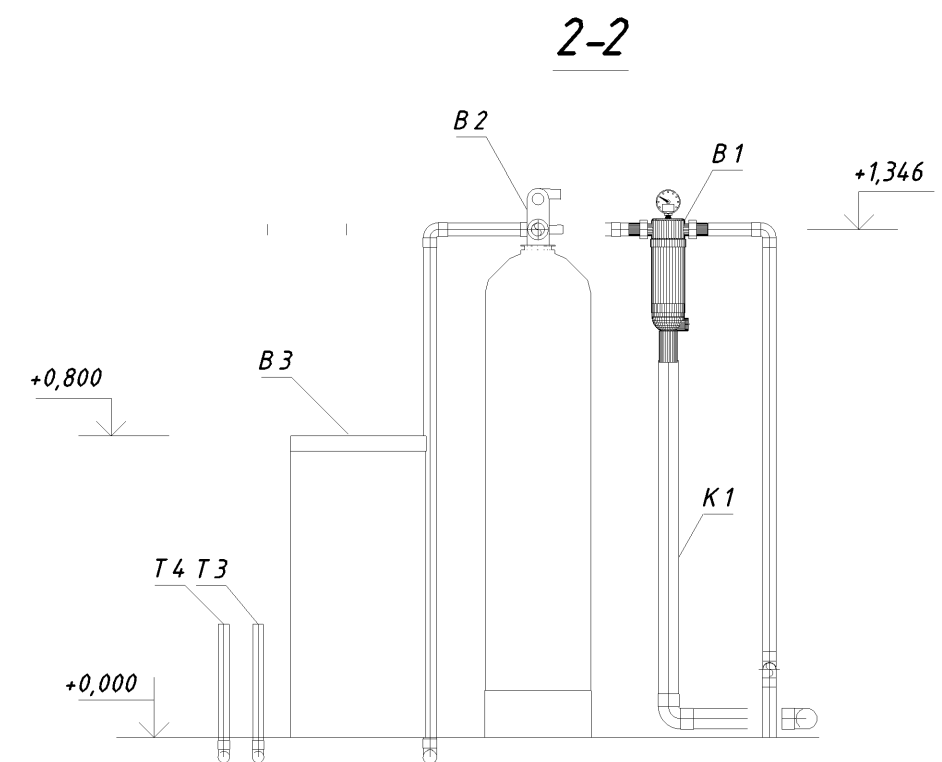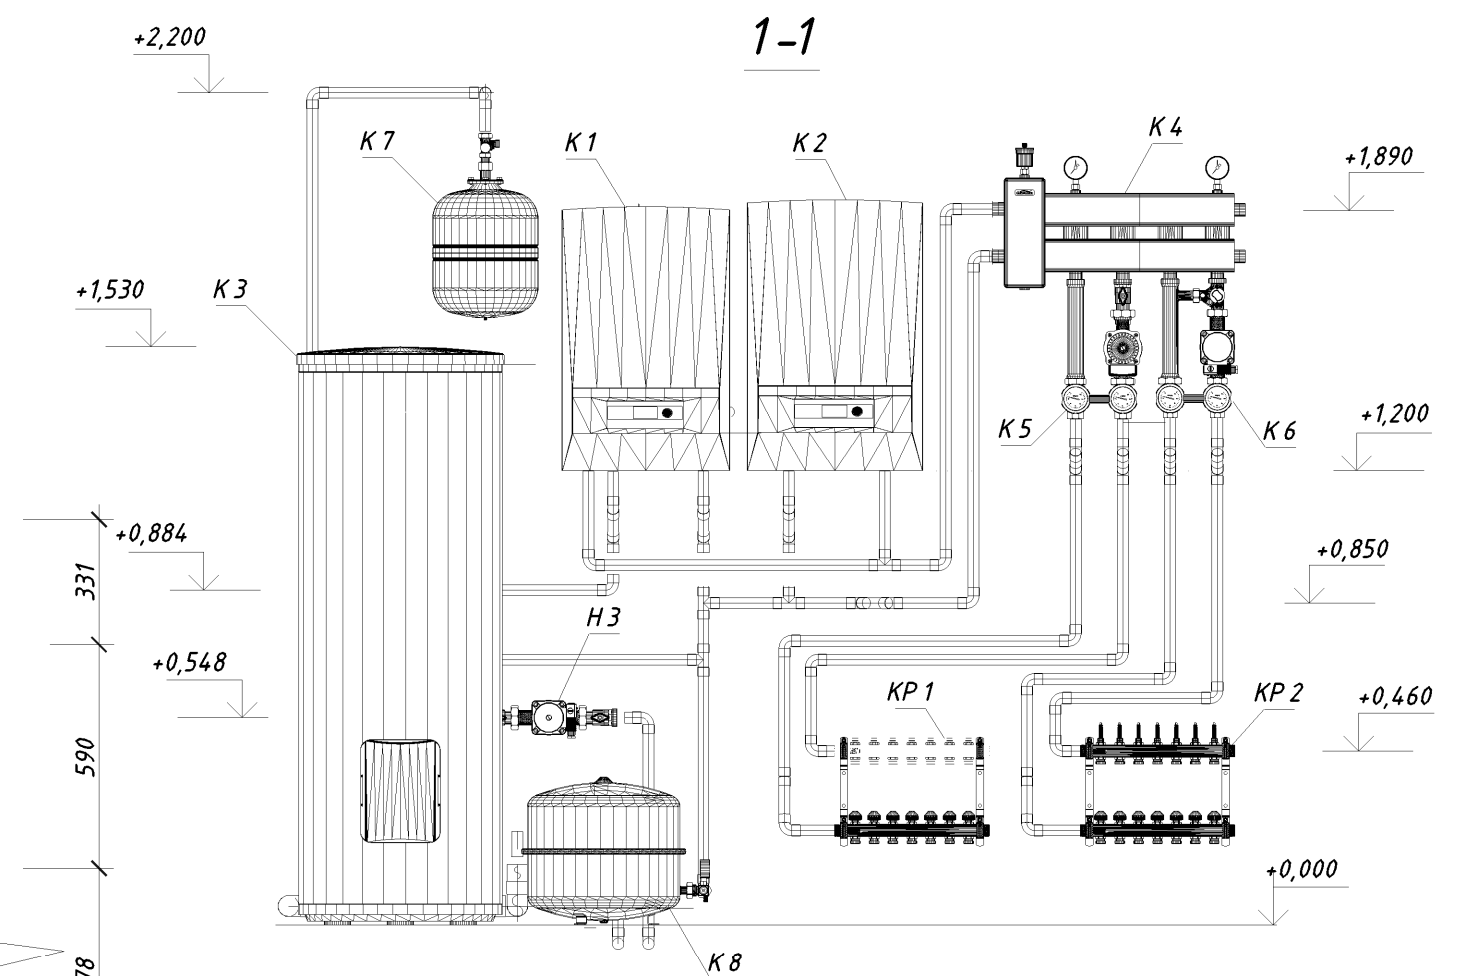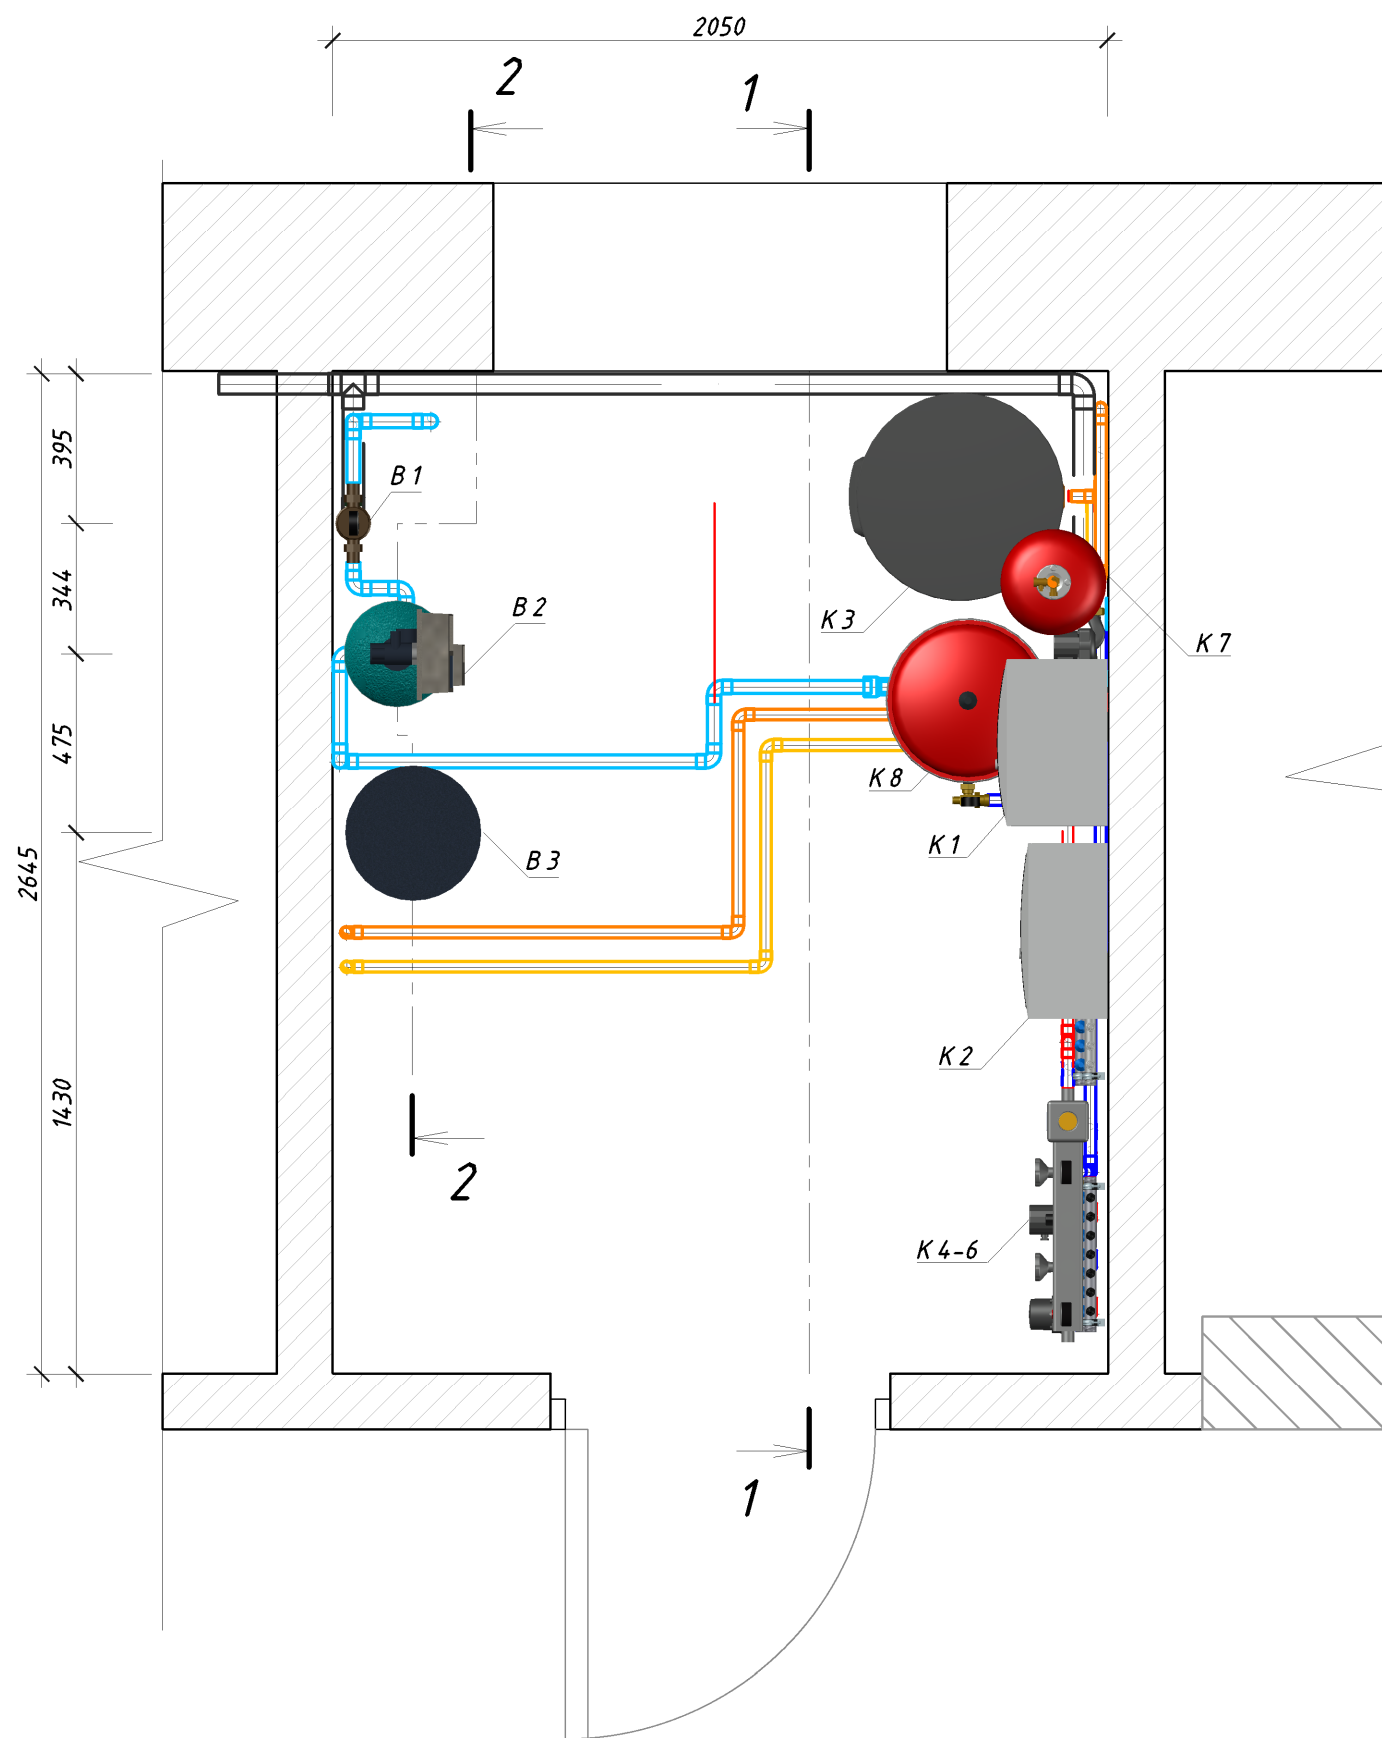

ПРИЛОЖЕНИЕ А. КОНСТРУКЦИЯ КОТЛА. МОДЕЛИ 18F, 24F

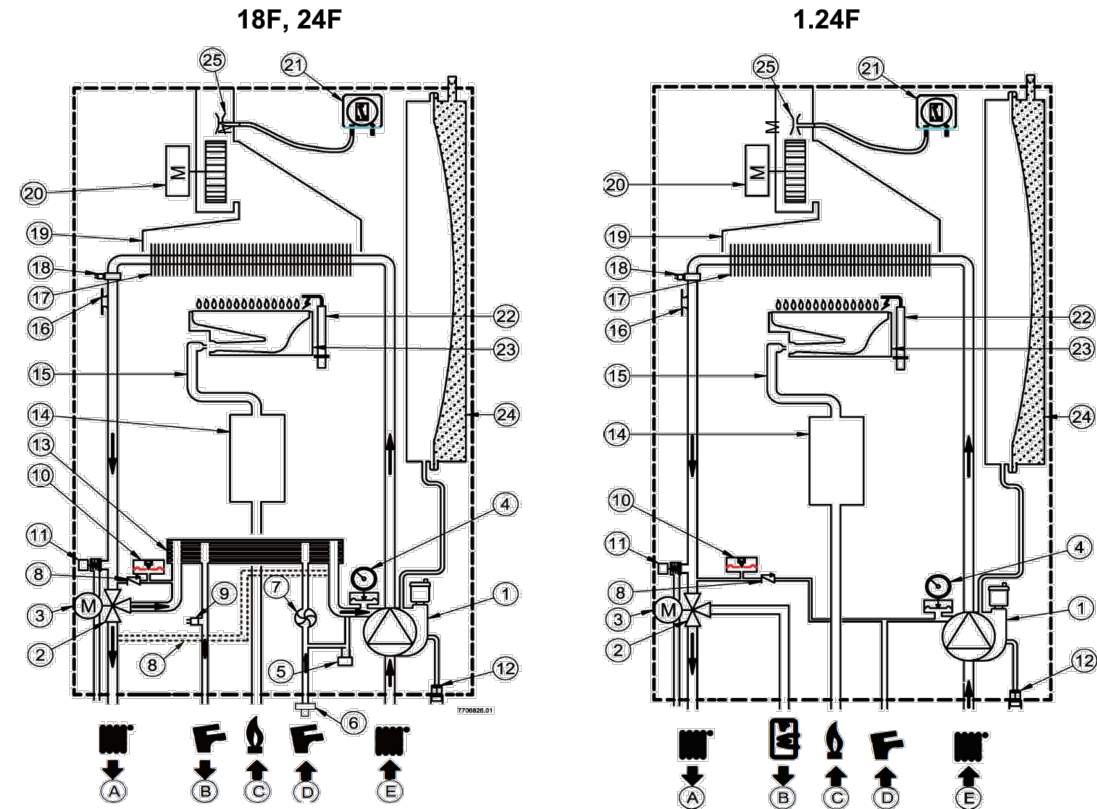

- 1 - Насос с воздухоотводчиком

2 - Трехходовой клапан

3 - Мотор трехходового клапана

4 - Манометр

5* - Кран заполнения системы

6* - Ограничитель протока с фильтром (устанавливается при необходимости)

7* - Датчик расхода ГВС

8 - Автоматический байпас

9* - Датчик NTC контура ГВС

10 - Реле давления воды

11 - Предохранительный клапан

12 - Заглушка сливного отверстия котла

13* - Теплообменник контура горячего водоснабжения (ГВС)

14 - Газовый клапан

15 - Газовая рампа с форсунками

16 - Предохранительный термостат

17 - Первичный теплообменник

18 - Датчик NTC контура отопления

19 - Козырек

20 - Вентилятор

21 - Пневмореле

22 - Электрод розжига и контроля пламени

23 - Горелка

24 - Расширительный бак

25 - Трубка Вентури
- A - Подача воды в систему отопления

B - Выход горячей воды контура ГВС (для одноконтурных моделей – подача теплоносителя в змеевик бойлера)


C - Подача газа

D - Подача холодной воды

E - Возврат воды из системы отопления

* - отсутствует в моделях 1.24F


ПРИЛОЖЕНИЕ F. СХЕМА ПОДКЛЮЧЕНИЯ БОЙЛЕРА

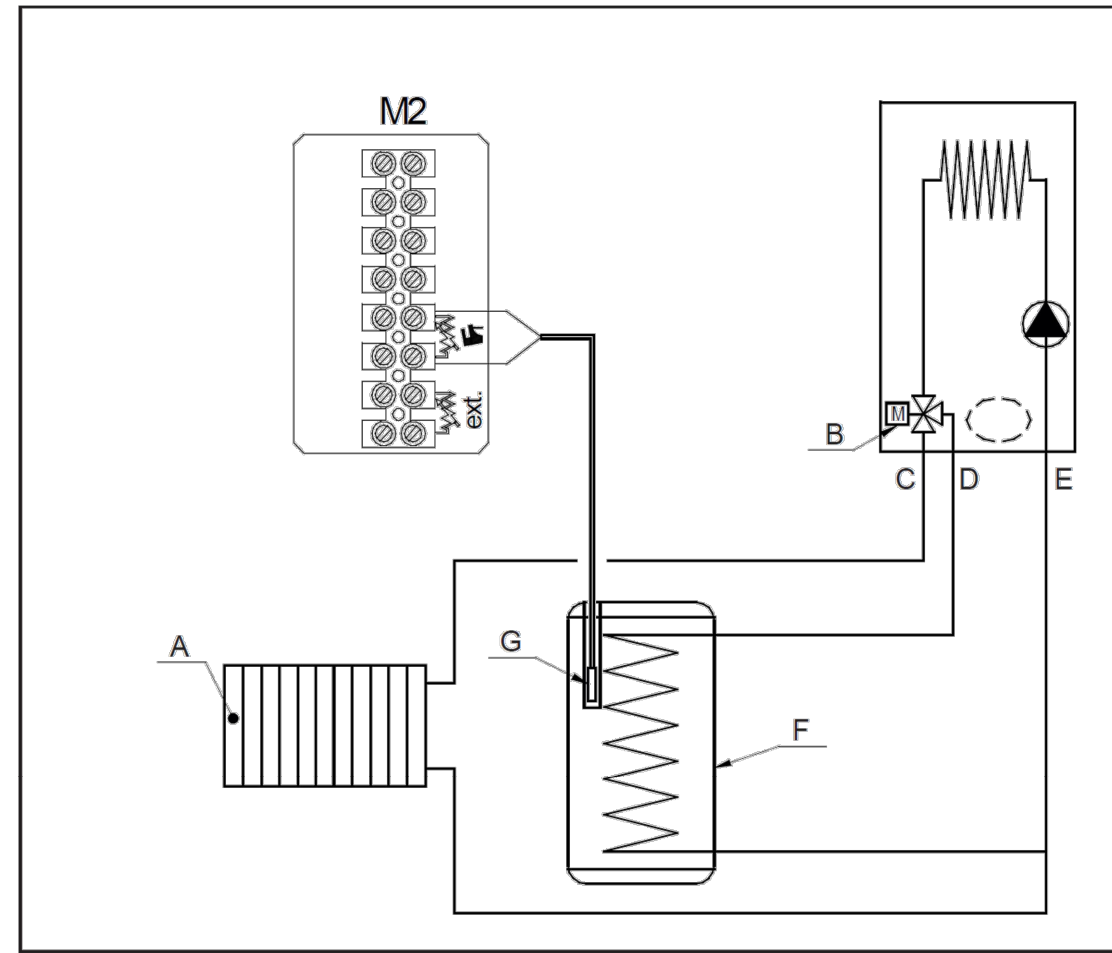



Обозначения на схеме подключения накопительного бака

A	Контур системы отопления	E	Обратная линия контура отопления и змеевика бойлера
B	Трехходовой клапан с мотором	F	Бойлер косвенного нагрева
C	Подача в контур отопления	G	Датчик температуры воды в бойлере (ГВС)
D	Подача в змеевик бойлера		

- *Подача отопление Т 1.*
- *Обратка отопление Т 2.*
- *Подача ГВС Т 3.*
- *Обрака ГВС Т 4.*
- *Водоснабжение В 1.*
- *Канализация К 1.*

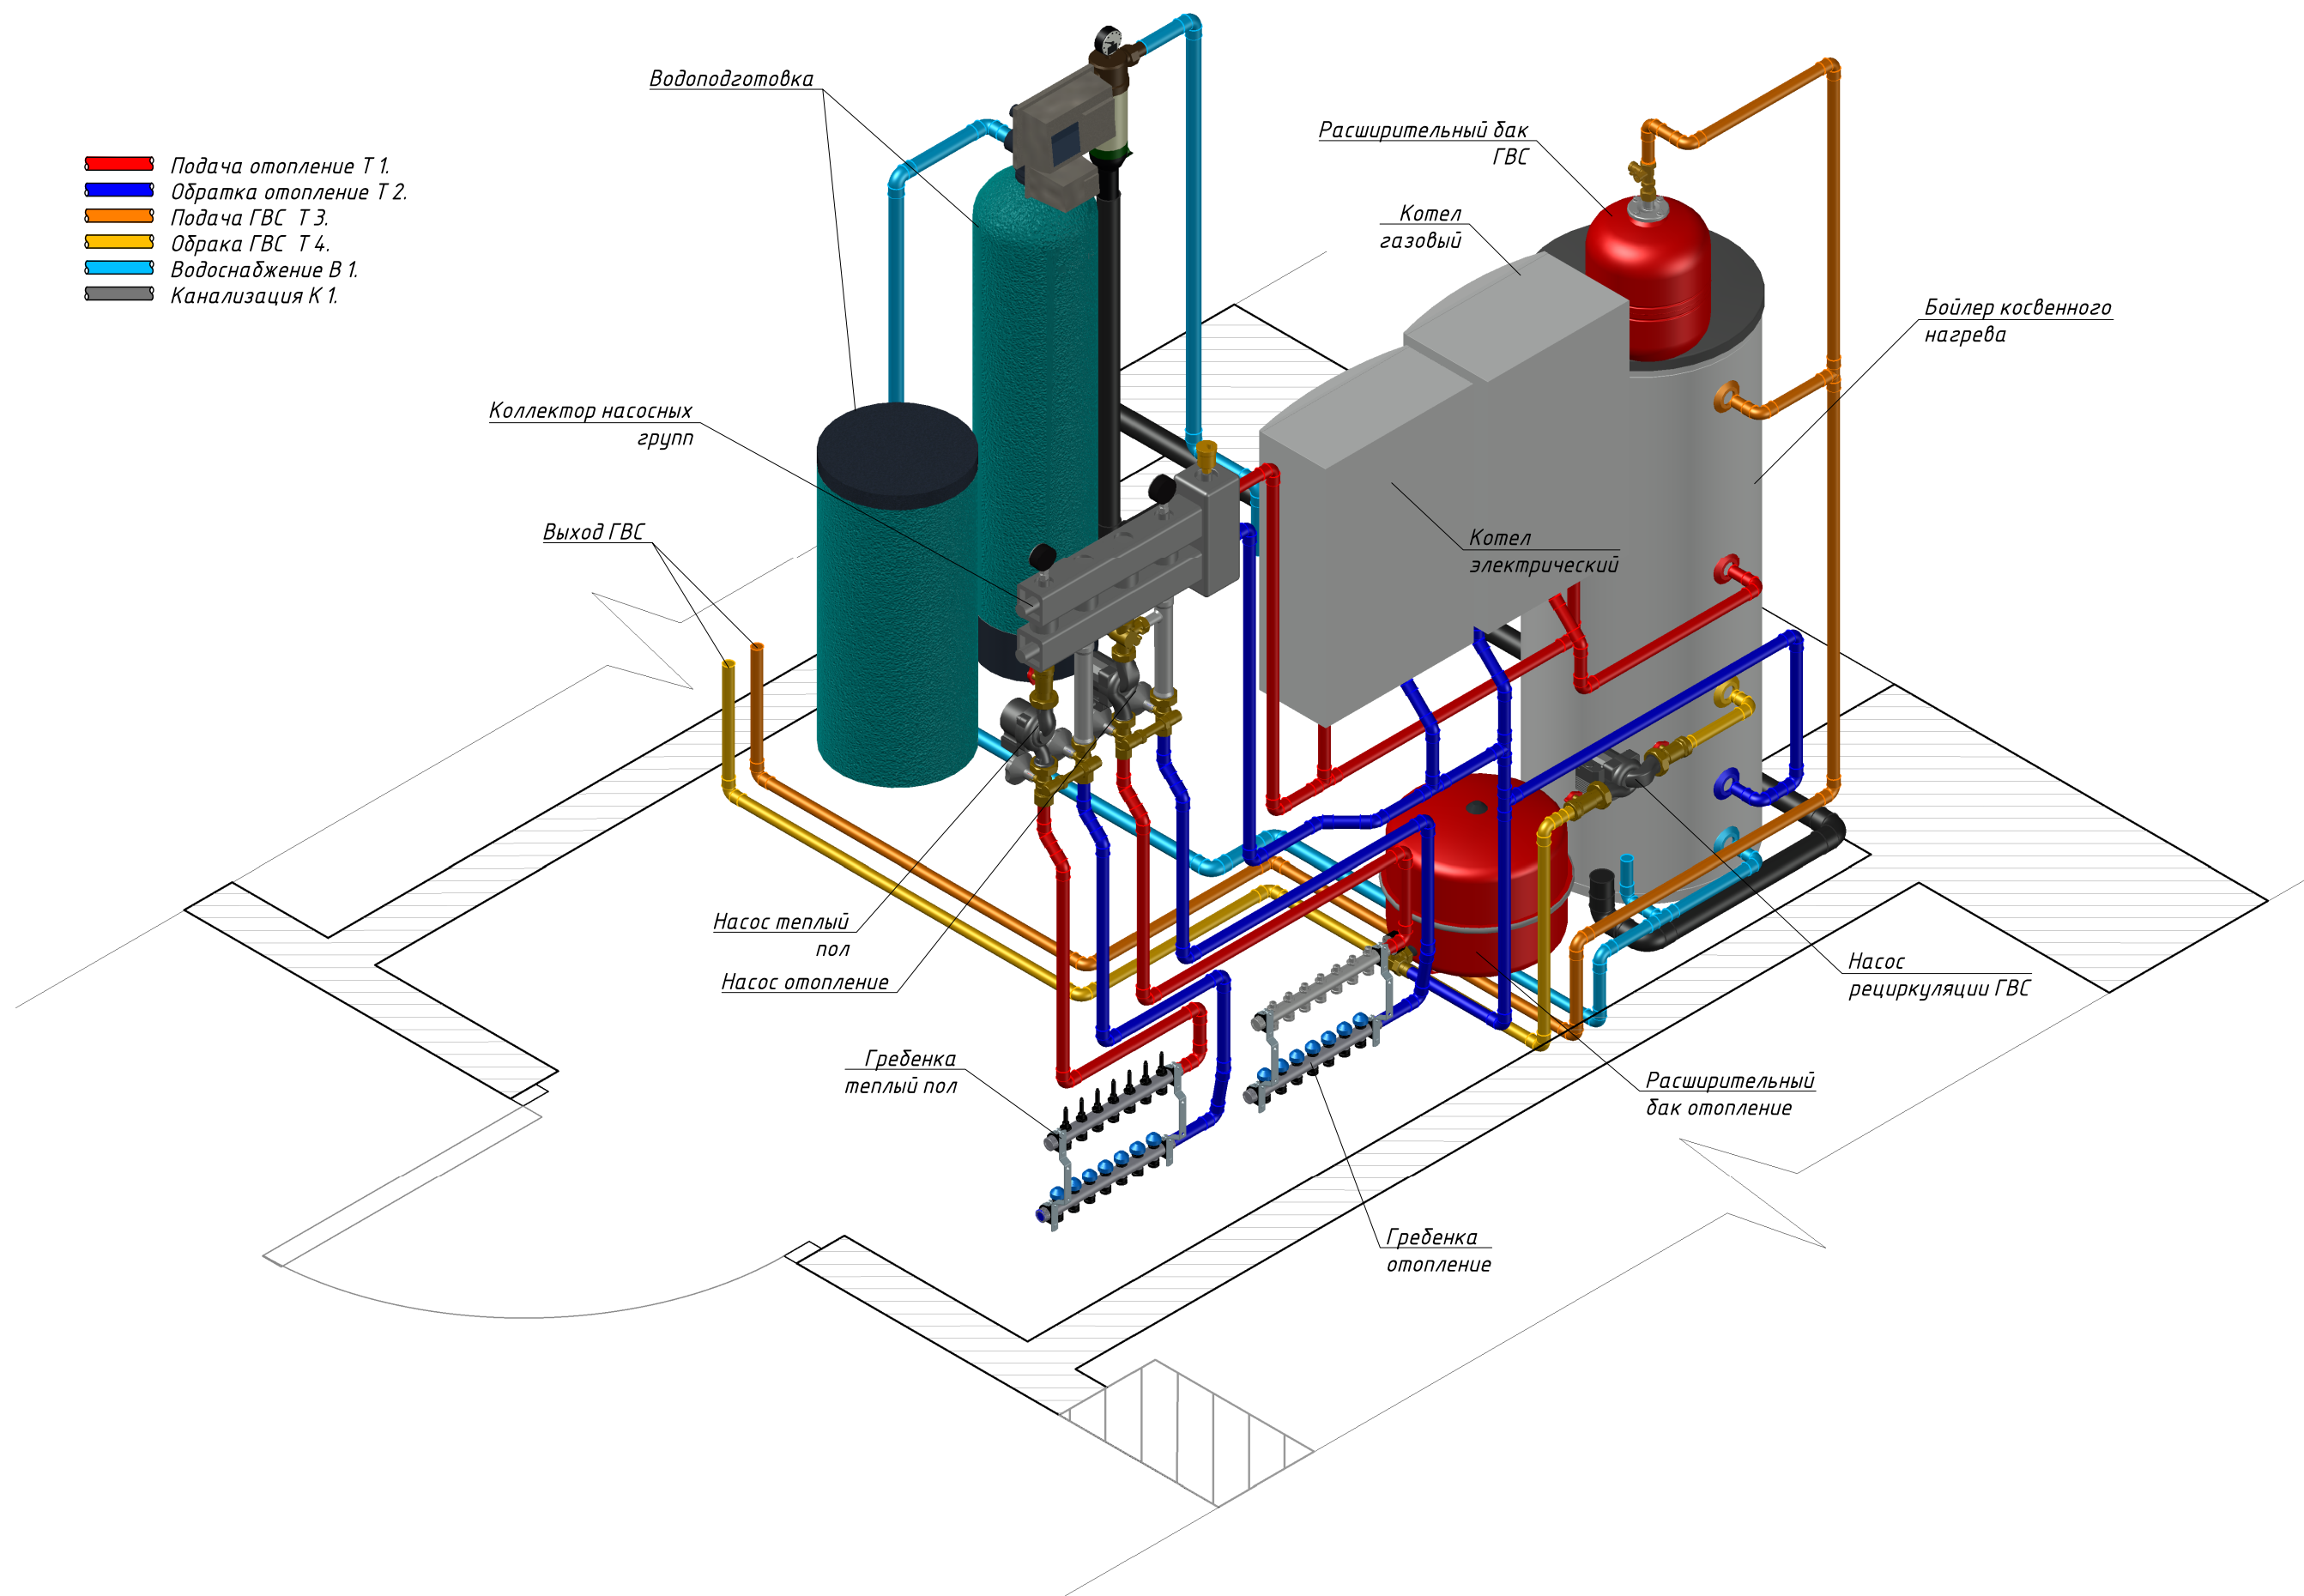

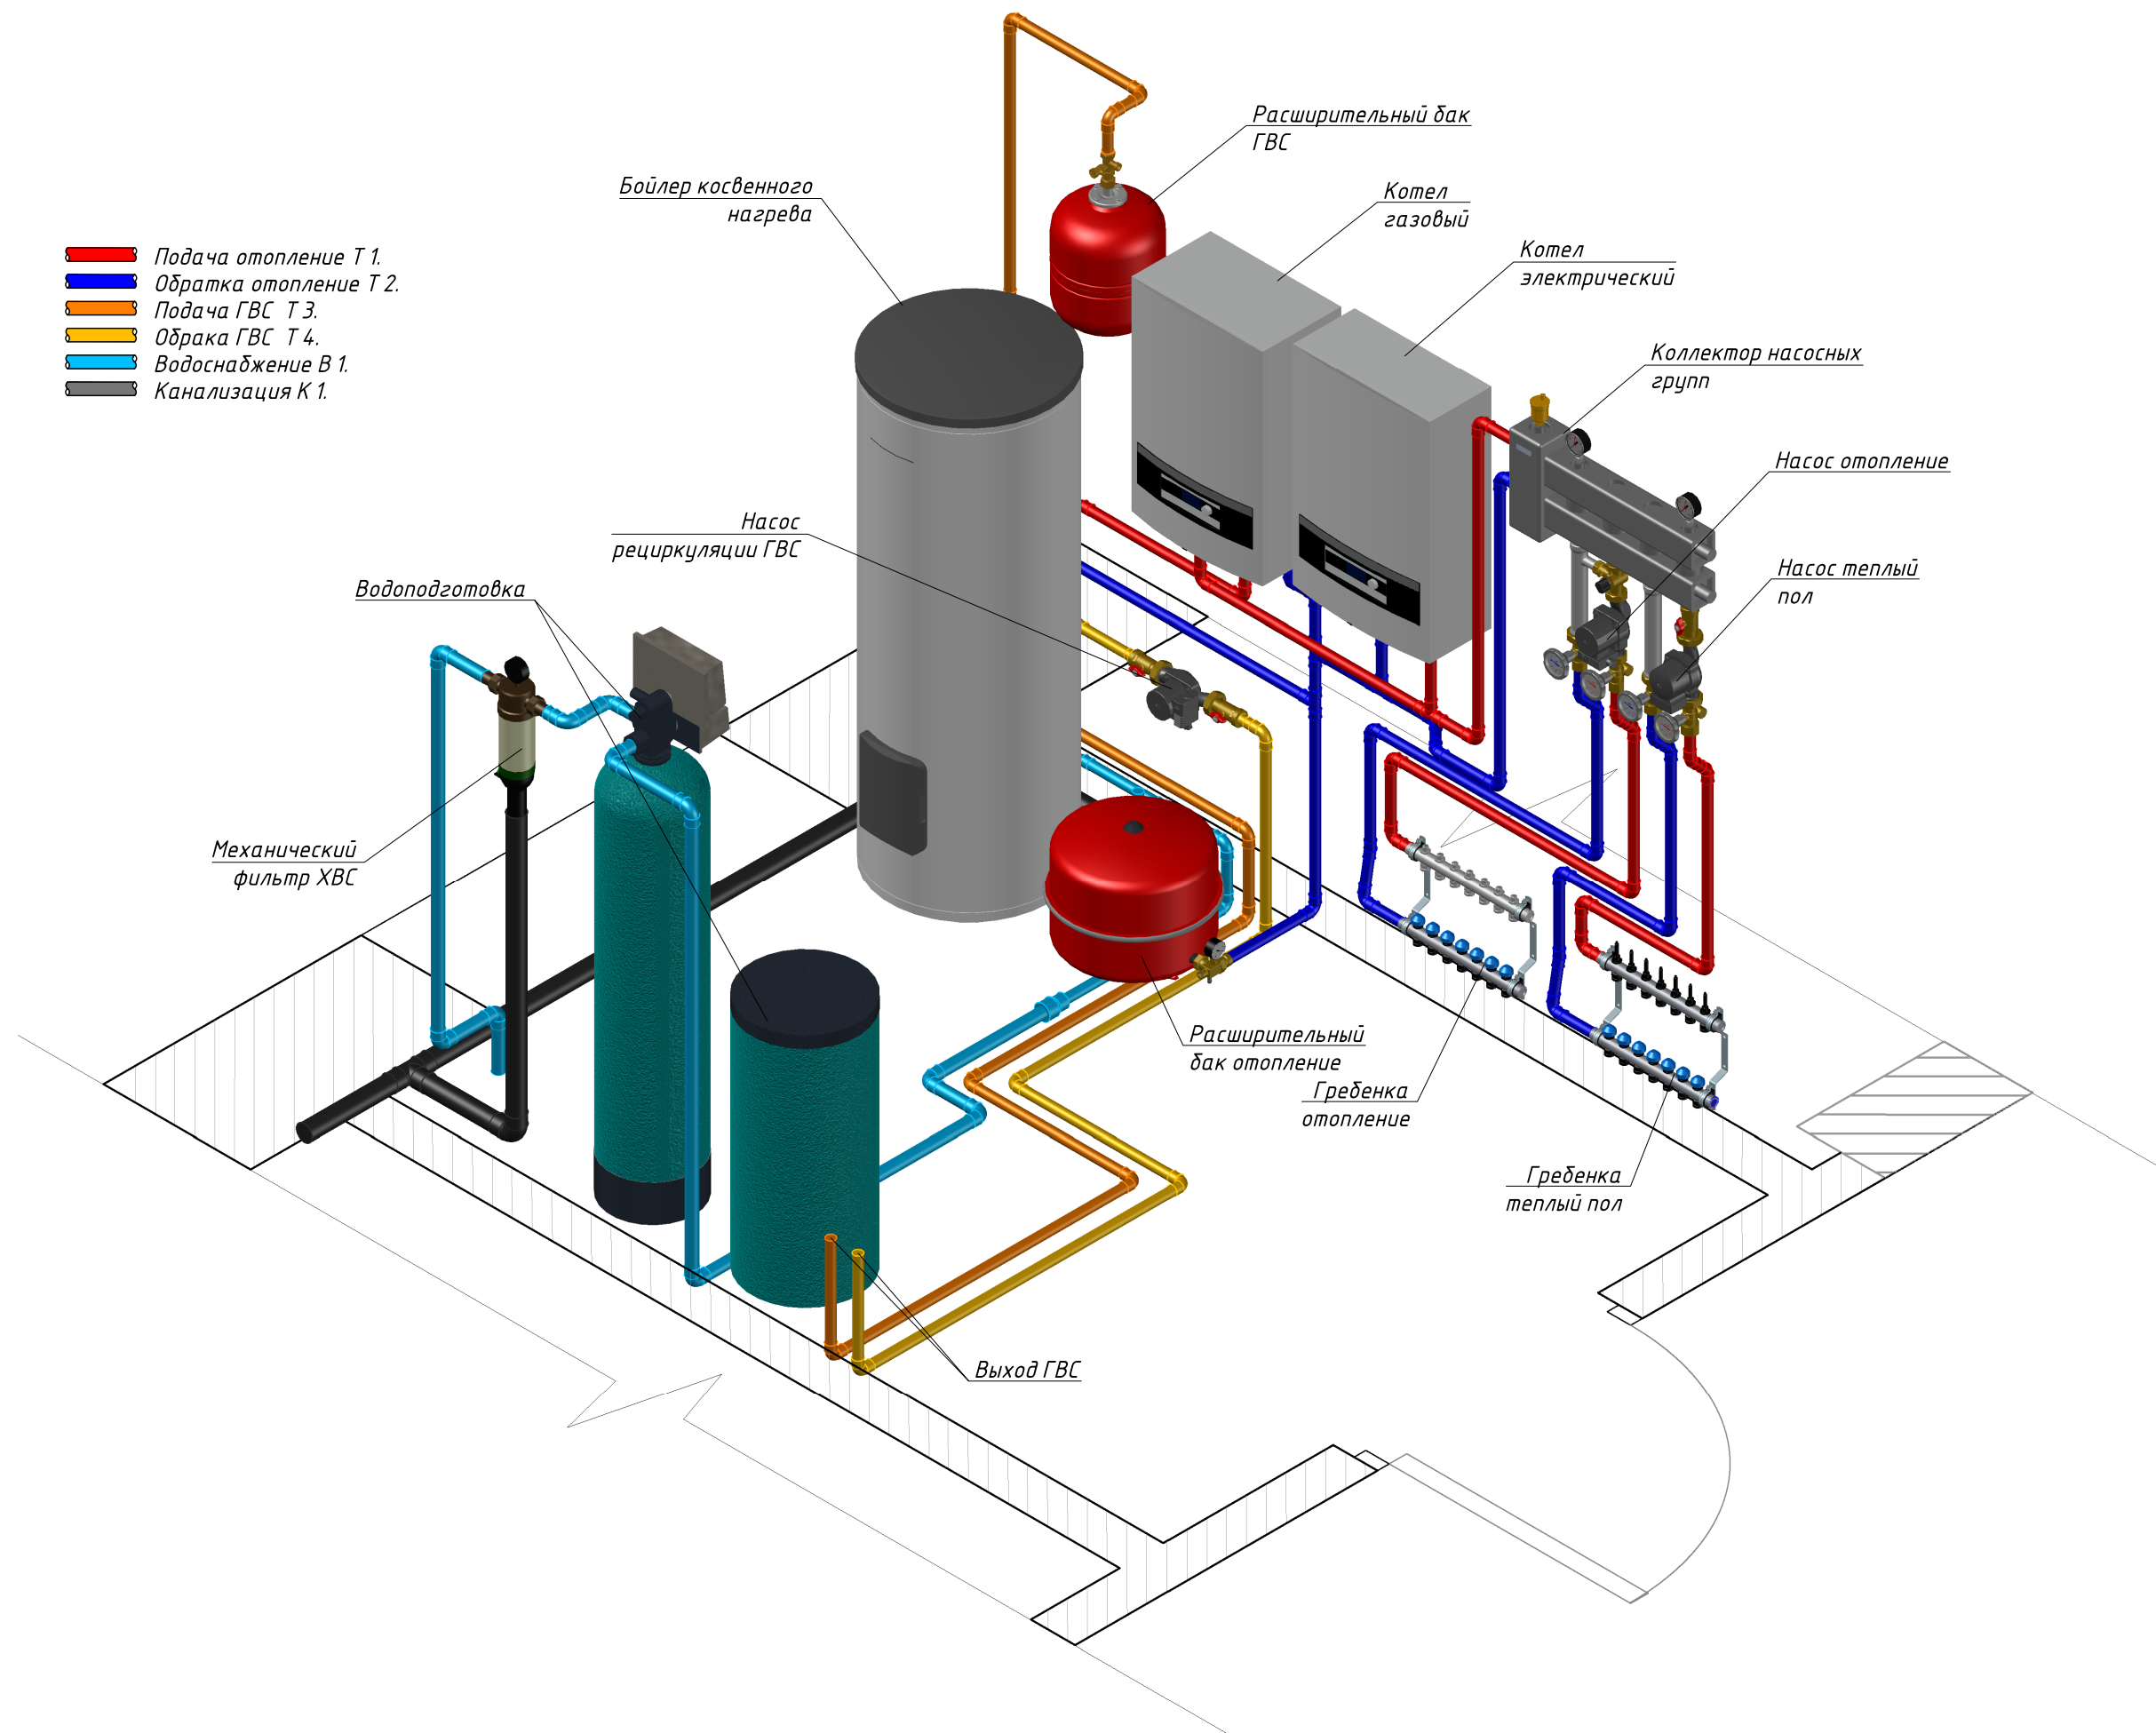

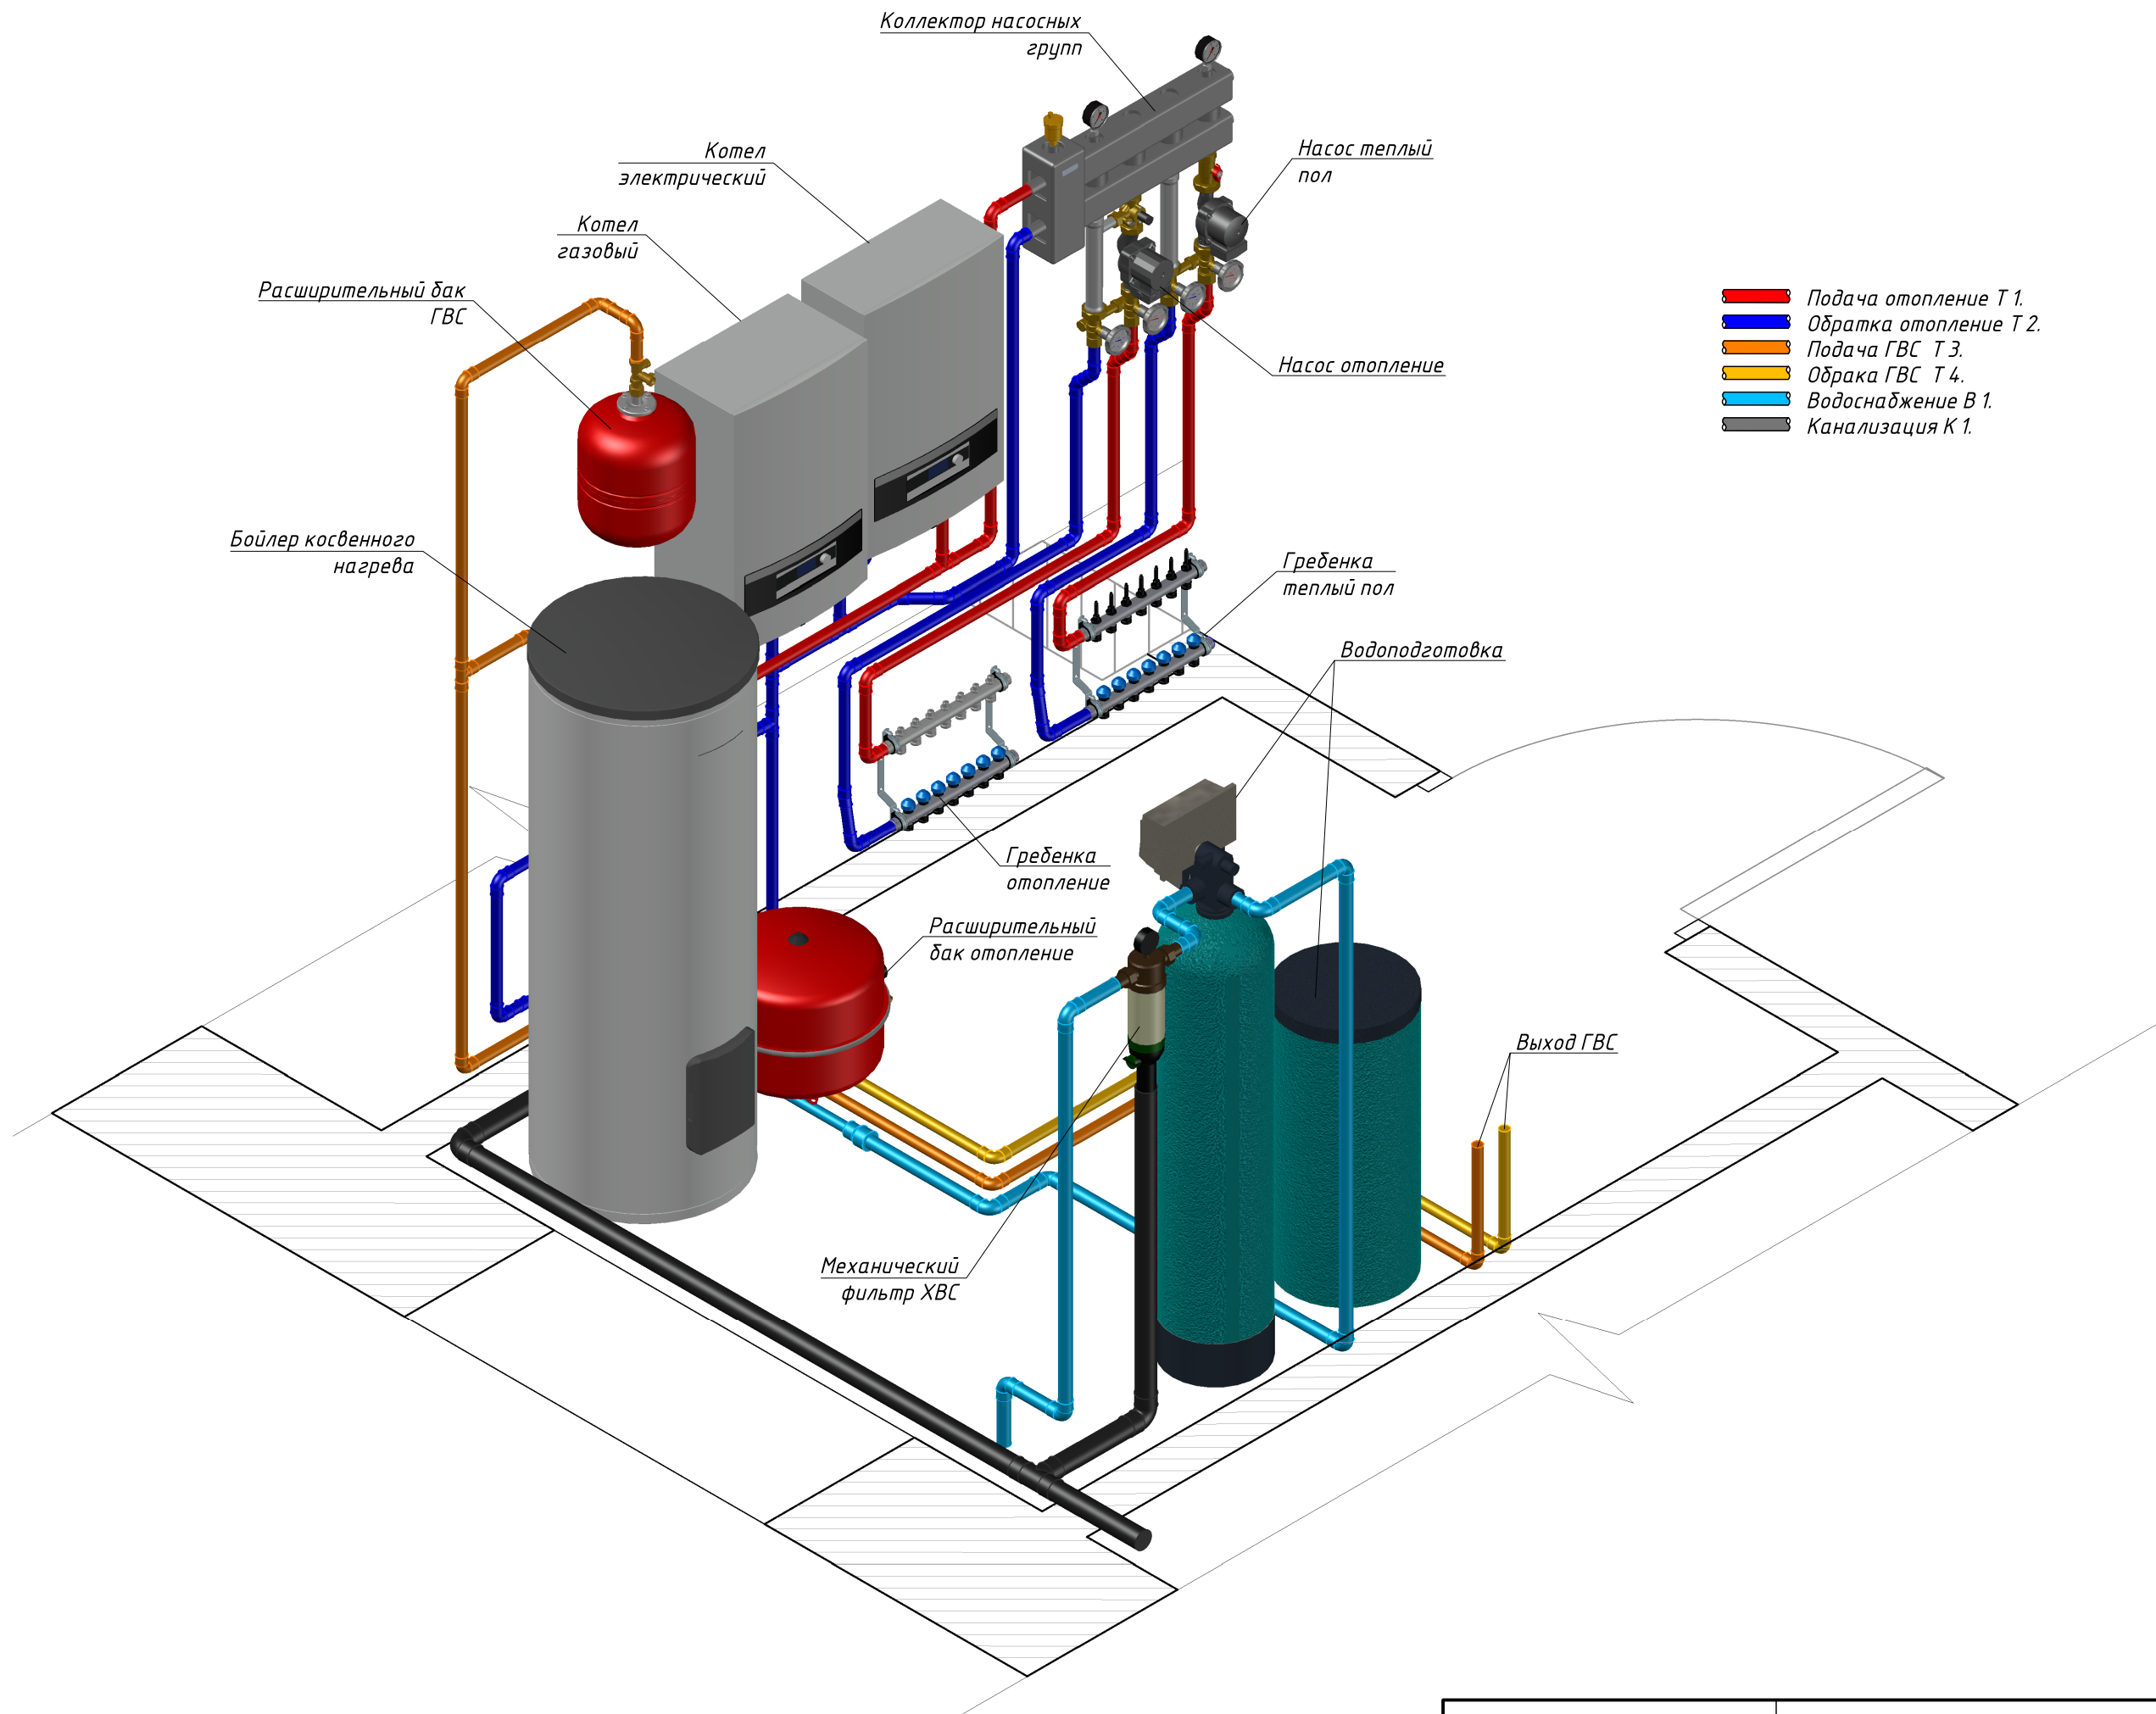

- Подача отопление Т 1.
- Обратка отопление Т 2.
- Подача ГВС Т 3.
- Обрака ГВС Т 4.
- Водоснабжение В 1.
- Канализация К 1.

